


日期	签字	专业
		暖通
		给排水
		电气
		专业
		方案
		建筑
		结构

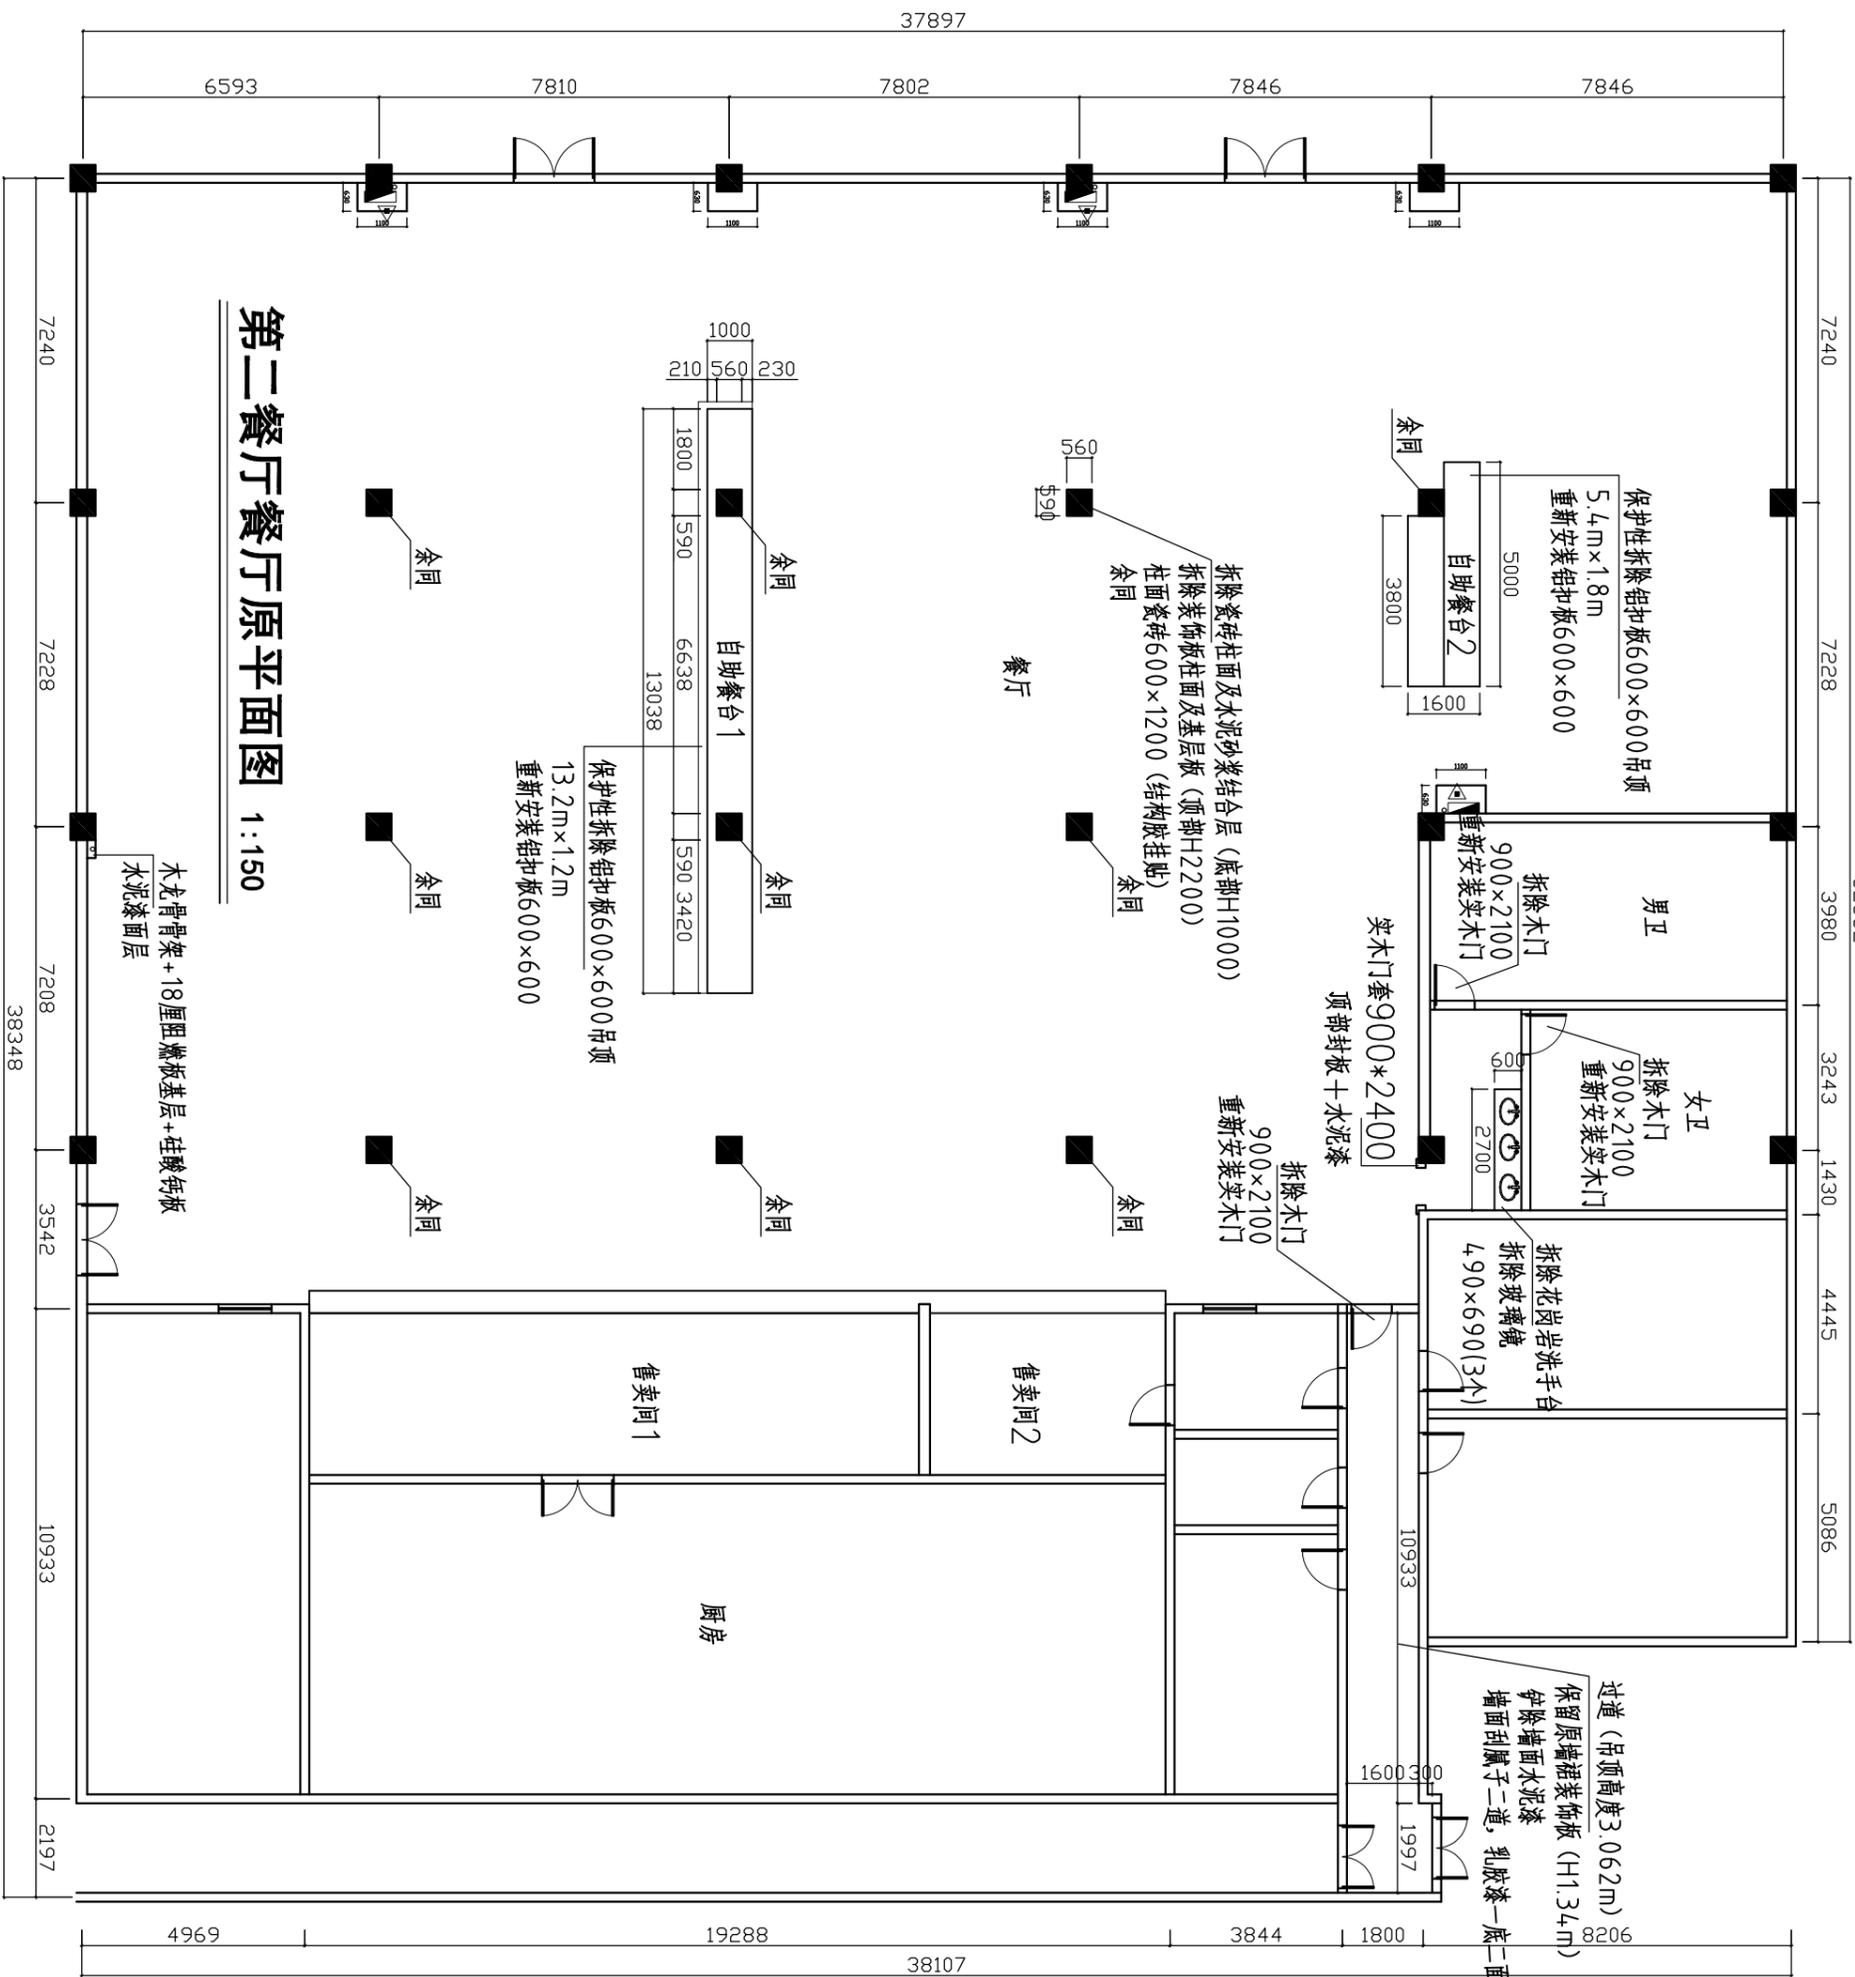

设计单位
DESIGN UNIT

说明
本图纸的版权, 属于至丰规划设计有限公司所有, 不得用于本工程外范围
本图纸需手续齐全方可用于施工.

设计专用章
DESIGN APPROPRIATION CHAPTER

注册执业章
REGISTERED SEAL

建设单位
ORGANIZATION
中共宁德市委党校

项目名称
ITEM NAME
第二餐厅提升改造项目

子项名
SUB PROJECT

图纸名称
DRAWING TITLE
第二餐厅餐厅原平面图

项目负责人
PROJECT DIRECTOR

审定人
APPROVED BY

专业负责人
DISCIPLINE RESPONSIBLE BY

审核人
EXAMINED BY

校对人
CHECKED BY

制图人
DRAWING BY

设计编号
PROJECT NO.

版本
VERSION
A

比例
SCALE
1:150


日期
DATE
2026.01

图号
DRAWING NO.
01


图别
CATEGORY
施工图

专业
SPECIALTY
建筑

日期	签字	专业	日期	签字	专业
		暖通			暖通
		给排水			给排水
		电气			电气
		方案			方案
		建筑			建筑
		结构			结构

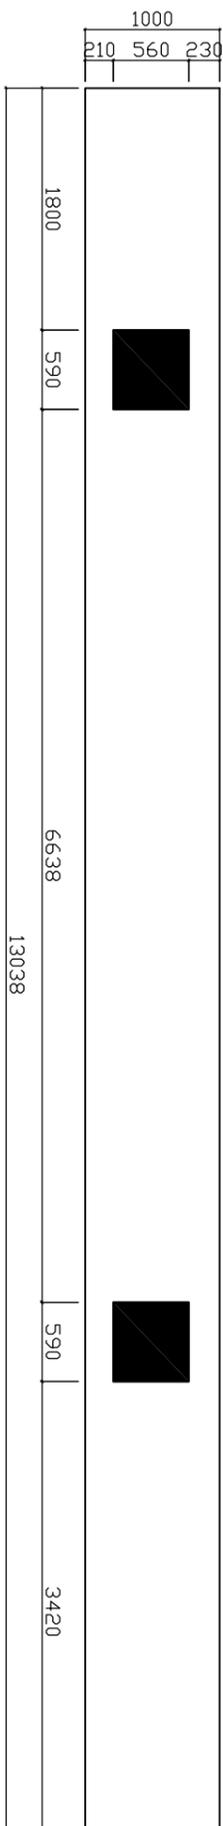


自助餐台1原平面图 1:50

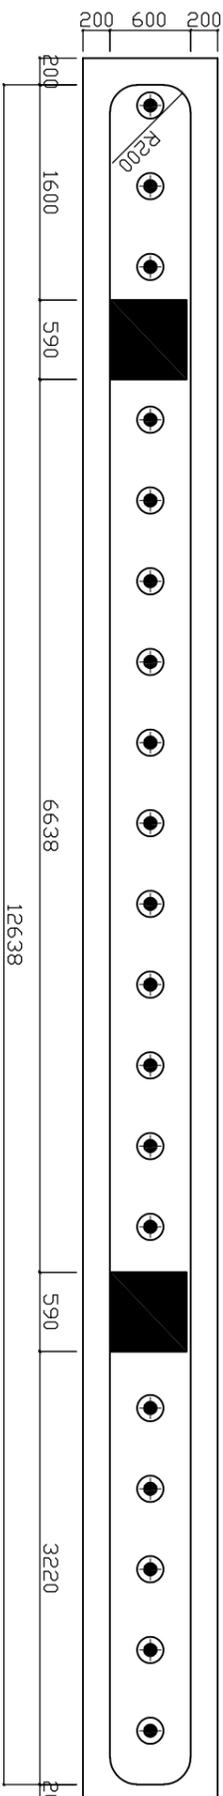


自助餐台1照明平面图 1:50

图例	设备名称	型号规格	备注
●	餐台LED保温灯	220V, 275W, ϕ 290	吊链式

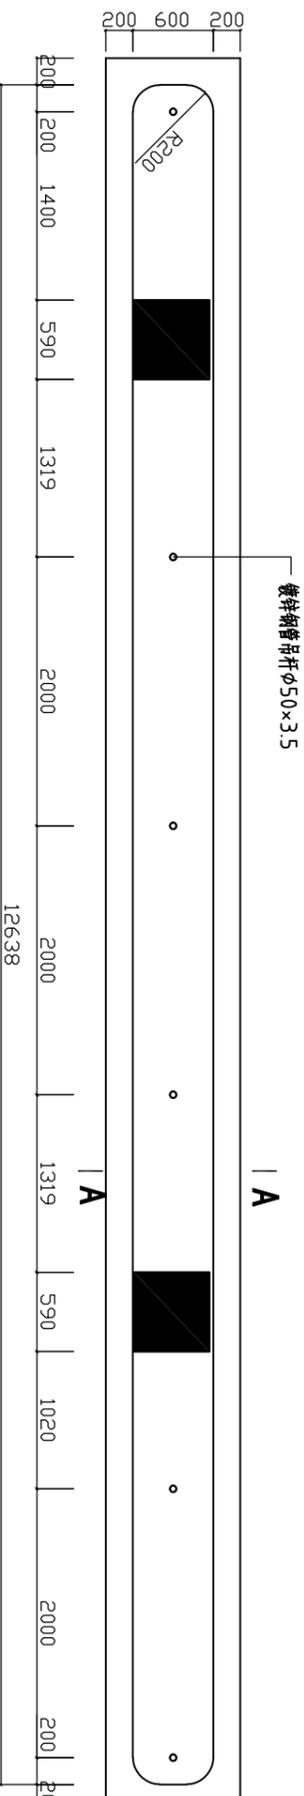

自助餐台吊杆1平面图 1:50

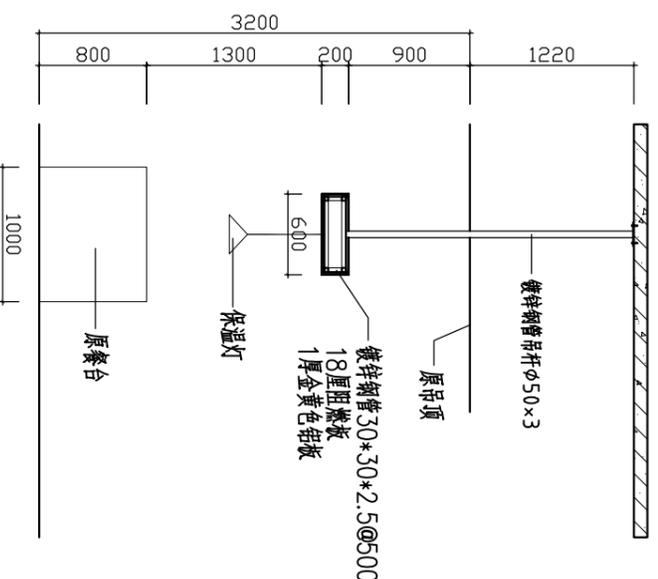

A - A 断面图 1:50

设计单位
DESIGN UNIT

说明
本图纸的版权, 属于圣丰规划设计有限公司所有, 不得用于本工程外范围
本图纸需手续齐全方可用于施工.

设计专用章
DESIGN APPROPRIATION CHAPTER

注册执业章
REGISTERED SEAL

建设单位
ORGANIZATION
中共宁德市委党校

项目名称
ITEM NAME
第二餐厅提升改造项目

子项名
SUB PROJECT

图纸名称
DRAWING TITLE
自助餐台1照明灯详图

项目负责人
PROJECT DIRECTOR

审定人
APPROVED BY

专业负责人
DISCIPLINE RESPONSIBLE BY

审核人
EXAMINED BY

校对人
CHECKED BY

设计人
DESIGNED BY

制图人
DRAWING BY

设计编号
PROJECT NO.

图号
DRAWING NO.

比例
SCALE

日期
DATE

版本
VERSION

比例
SCALE

日期
DATE


图号
DRAWING NO.

日期
DATE


图例
DRAWING TYPE

专业
SPECIALTY


专业	签字	日期	专业	签字	日期
方案			暖通		
建筑			给排水		
结构			电气		

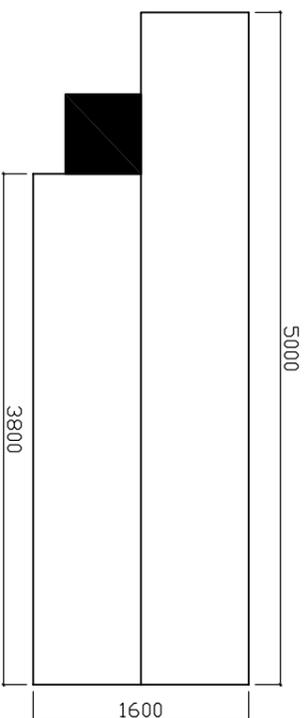

自助餐台2原平面图 1:50

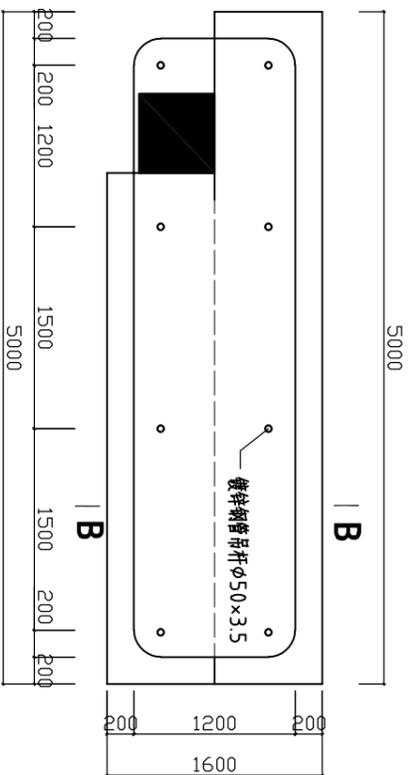


自助餐台吊杆2平面图 1:50

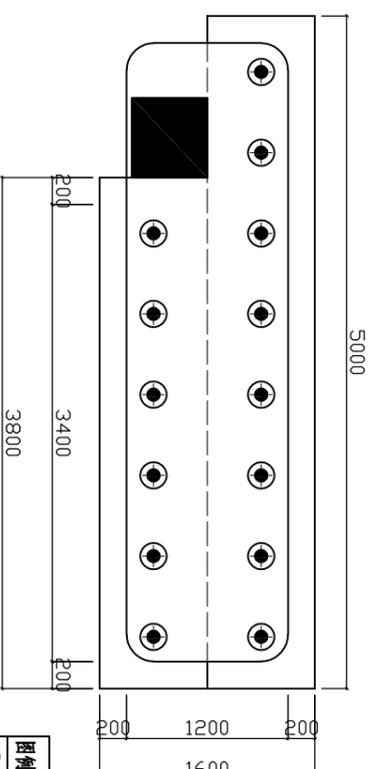

自助餐台2照明平面图 1:50

图例	设备名称	型号规格	备注
●	餐台LED保温灯	220V, 275W; ϕ 290	吊链式

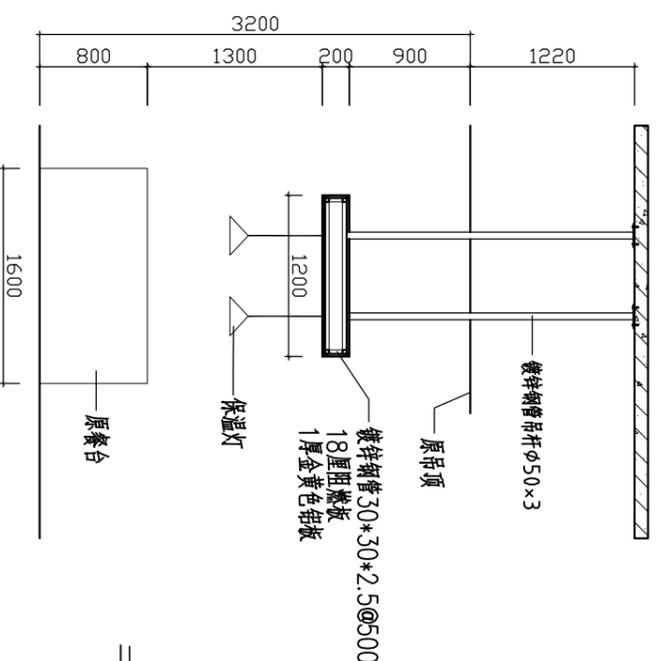

B - B 断面图 1:50

设计单位
DESIGN UNIT

说明

本图纸的版权, 属于圣丰规划设计有限公司所有, 不得用于本工程外范围
本图纸需手续齐全方可用于施工.

设计专用章
DESIGN APPROPRIATION CHAPTER

注册执业章
REGISTERED SEAL

建设单位
ORGANIZATION
中共宁德市委党校

项目名称
ITEM NAME
第二餐厅提升改造项目

子项名
SUB PROJECT

图纸名称
DRAWING TITLE
自助餐台2照明灯详图

项目负责人
PROJECT DIRECTOR

审定人
APPROVED BY

专业负责人
DISCIPLINE RESPONSIBLE BY

审核人
EXAMINED BY

校对人
CHECKED BY

设计人
DESIGNED BY

制图人
DRAWING NO.

设计编号
PROJECT NO.

版本
VERSION
A


比例
SCALE

日期
DATE
2026. 01


图别
DRAWING TYPE
施工图

专业
SPECIALTY
建筑


日期	签字	专业	日期	签字	专业
		暖通			暖通
		给排水			给排水
		电气			电气
		建筑			建筑
		结构			结构

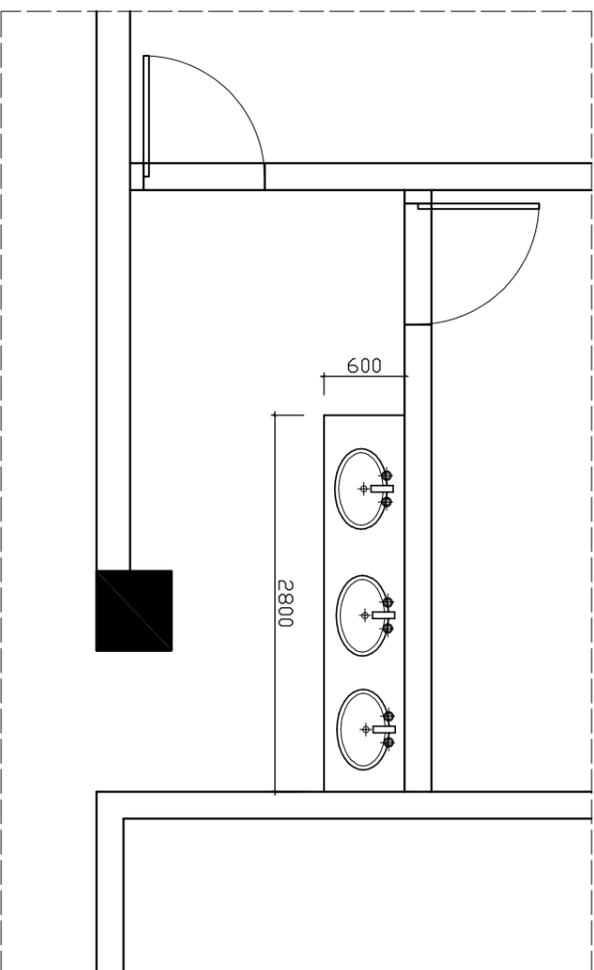


洗手台平面图 1:50

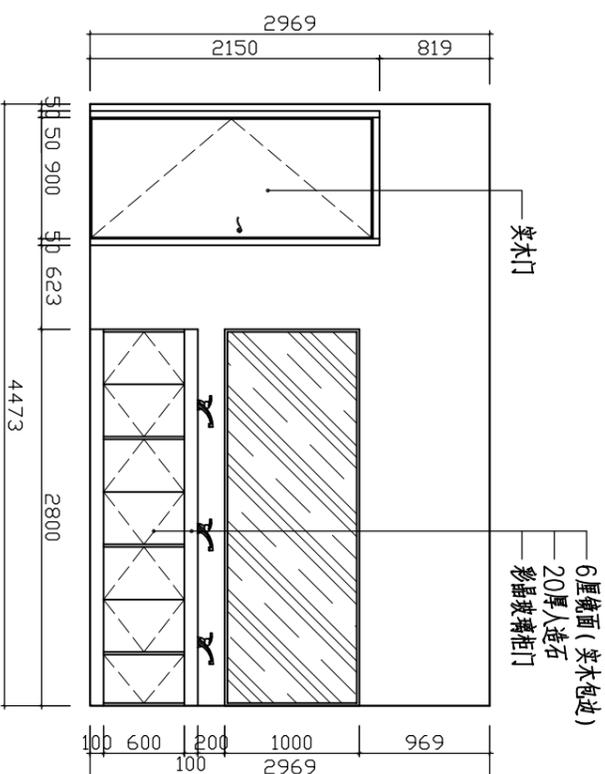

洗手台立面图 1:50

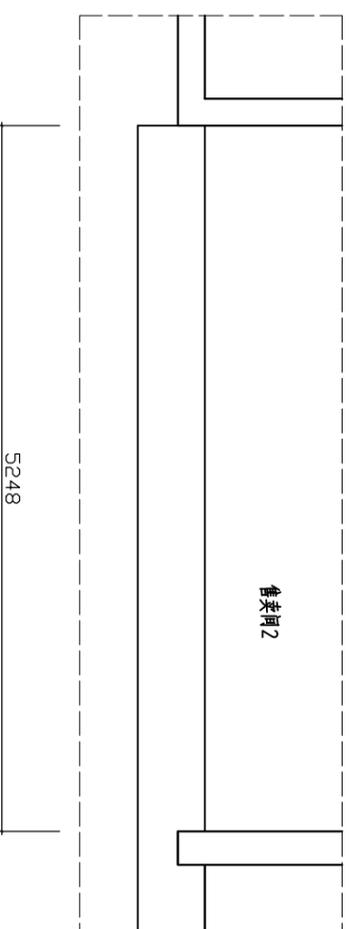

售卖间2平面图 1:50

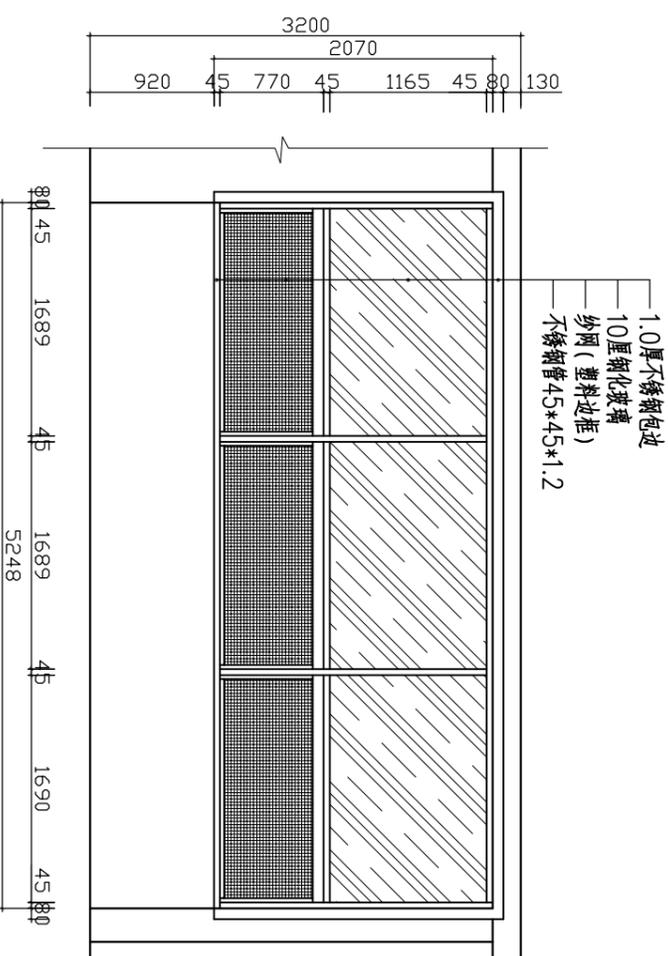

售卖间2立面图 1:50

设计单位
DESIGN UNIT

说明

本图纸的版权,属于圣丰规划设计有限公司所有,不得用于本工程外范围
本图纸需手续齐全方可用于施工.

设计专用章
DESIGN APPROPRIATION CHAPTER

注册执业章
REGISTERED SEAL

建设单位
ORGANIZATION
中共宁德市委党校

项目名称
ITEM NAME
第二餐厅提升改造项目

子项名
SUB PROJECT

图纸名称
DRAWING TITLE
洗手台详图
售卖间2详图

项目负责人
PROJECT DIRECTOR

审定人
APPROVED BY

专业负责人
DISCIPLINE RESPONSIBLE BY

审核人
EXAMINED BY

校对人
CHECKED BY

设计人
DESIGNED BY

制图人
DRAWING BY

设计编号
PROJECT NO.

图号
DRAWING NO.

比例
SCALE



专业
MAJOR

日期
DATE

图别
DRAWING TYPE

施工
CONSTRUCTION

专业	签字	日期	专业	签字	日期
方案			暖通		
建筑			给排水		
结构			电气		

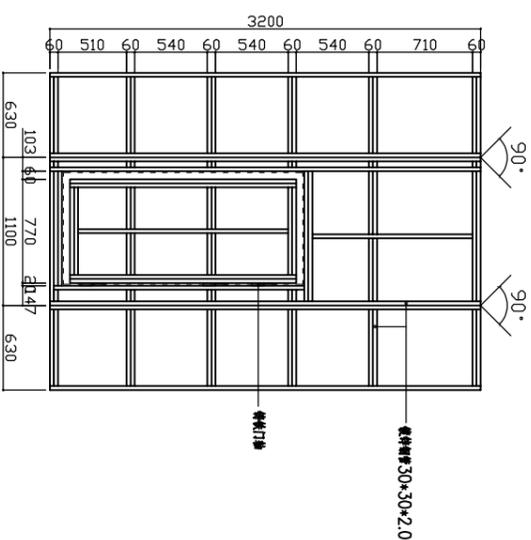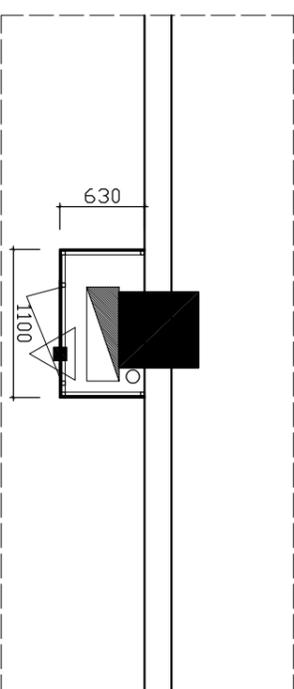

消防栓箱隐形门钢骨架立面图 1:30
说明: 钢骨架采用镀锌钢管30*30*2.0,
柱面瓷砖600*1200 (结构胶挂贴)

设计单位
DESIGN UNIT

说明
本图纸的版权, 属于圣丰规划设计
有限公司所有, 不得用于本工程
外范围
本图纸需手统一方可用于施工.

设计专用章
DESIGN APPROPRIATION CHAPTER

注册执业章
REGISTERED SEAL

建设单位
ORGANIZATION
中共宁德市委党校

项目名称
ITEM NAME
第二餐厅提升改造项目

子项名
SUB PROJECT

图纸名称
DRAWING TITLE
柱面消防栓包封详图

项目负责人
PROJECT DIRECTOR

审定人
APPROVED BY

专业负责人
DISCIPLINE RESPONSIBLE BY

审核人
EXAMINED BY

校对人
CHECKED BY

设计人
DESIGNED BY

制图人
DRAWING BY

设计编号
PROJECT No.

版本
VERSION

比例
SCALE

专业
SPECIALTY

图号
DRAWING NO.

日期
DATE

图别
DRAWING TYPE

01

2026. 01

施工图