




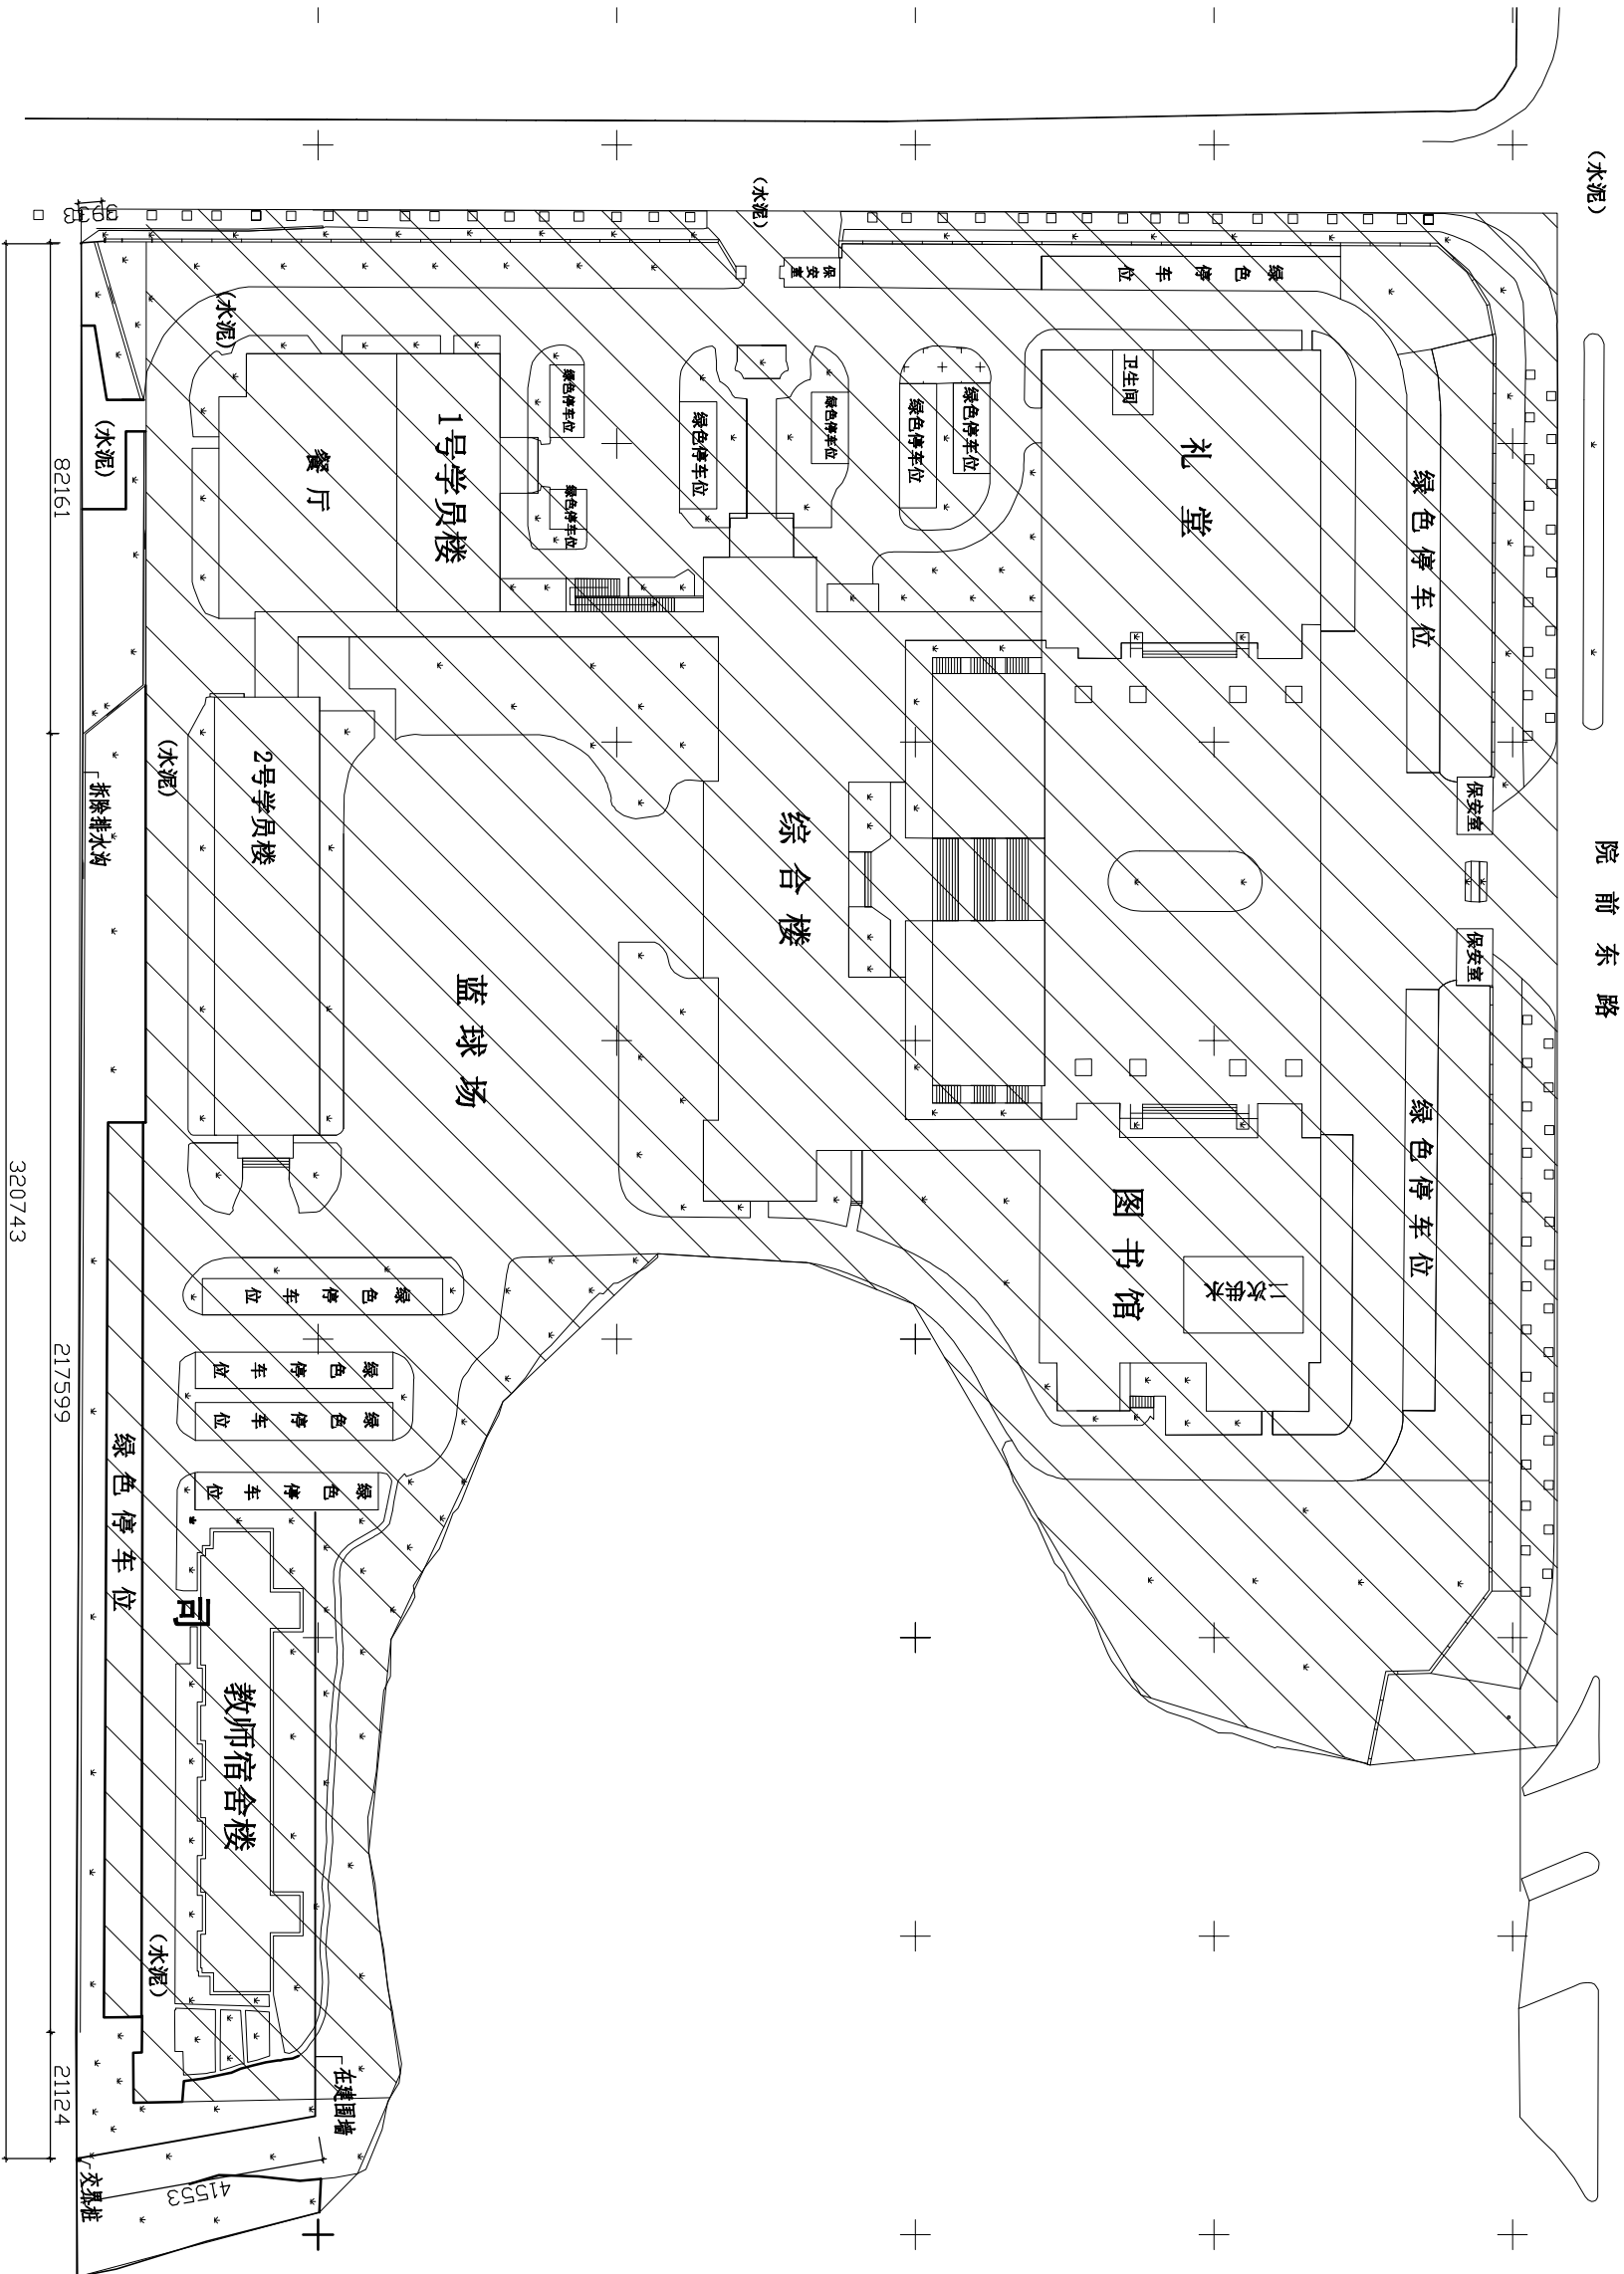

原平面图 1:1200

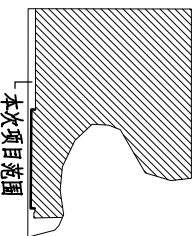

本次项目范围示意图

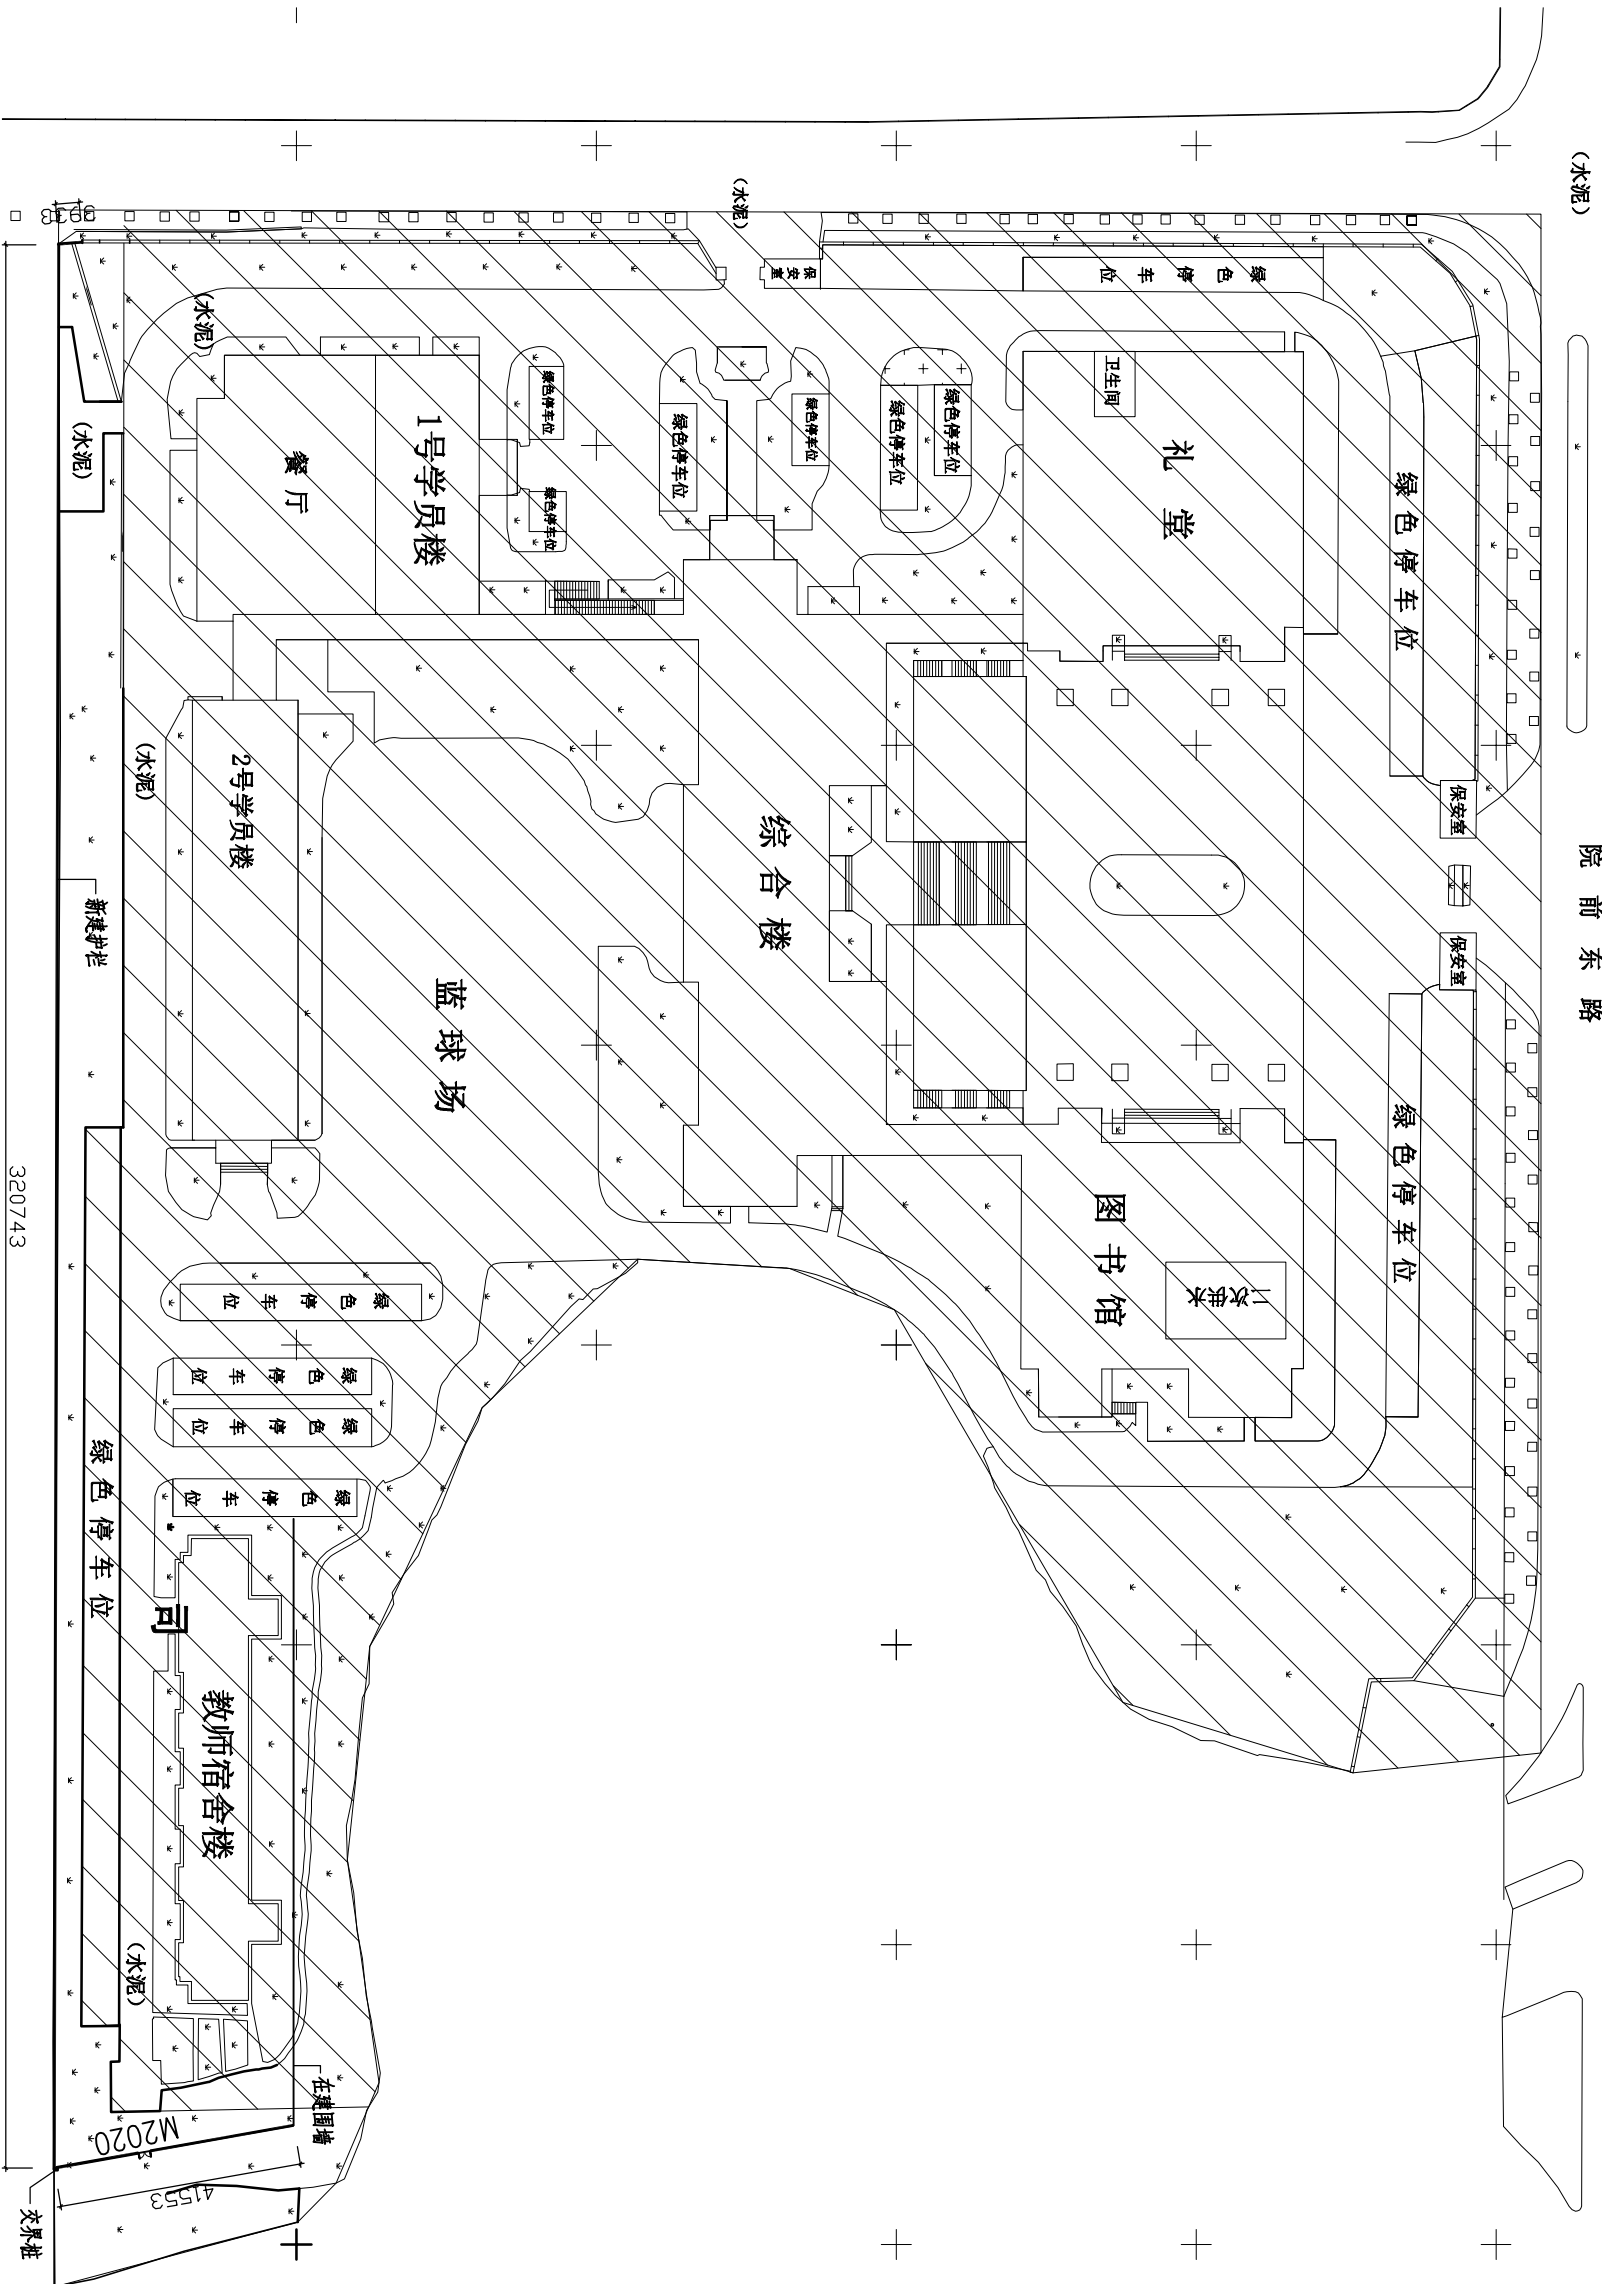


图例:

—— 锌钢护栏


施工说明:

- 1、本工程为党校内南侧围墙修缮项目，围墙采用简易式成品锌钢护栏网，总长度为365.45米（包含2米宽锌钢网及开门）。
- 2、锌钢护栏立柱基础采用C25混凝土，规格为50cm*50cm*60cm。
- 3、锌钢护栏方柱50*50*1.5，在混凝土基础顶端前插入混凝土基础，深度40cm，立柱的安装过程中必须保证立柱的稳定。
- 4、网片外框方管20*30*1.2，规格200cm*200cm，网孔规格6cm*18cm，丝径 $\phi 5.0$ 外包塑胶套，网片安装必须和立柱连接牢固，网片安装平整，无明显翘曲和凹凸现象。

平面图 1:1200


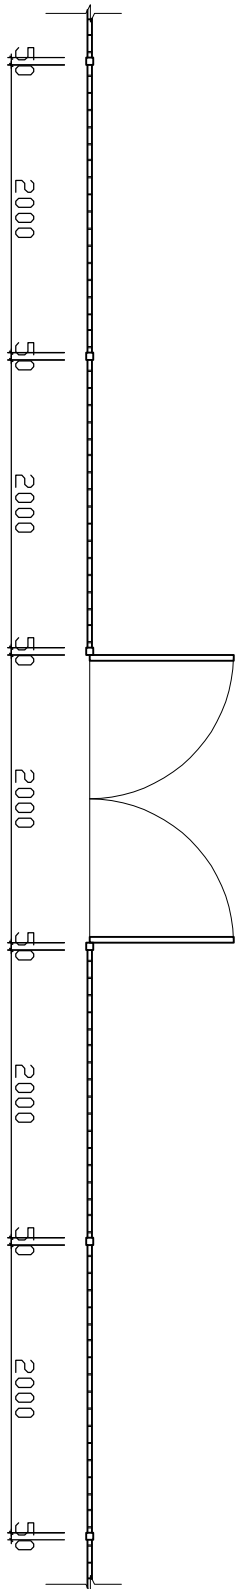


锌钢护栏平面图 1:50

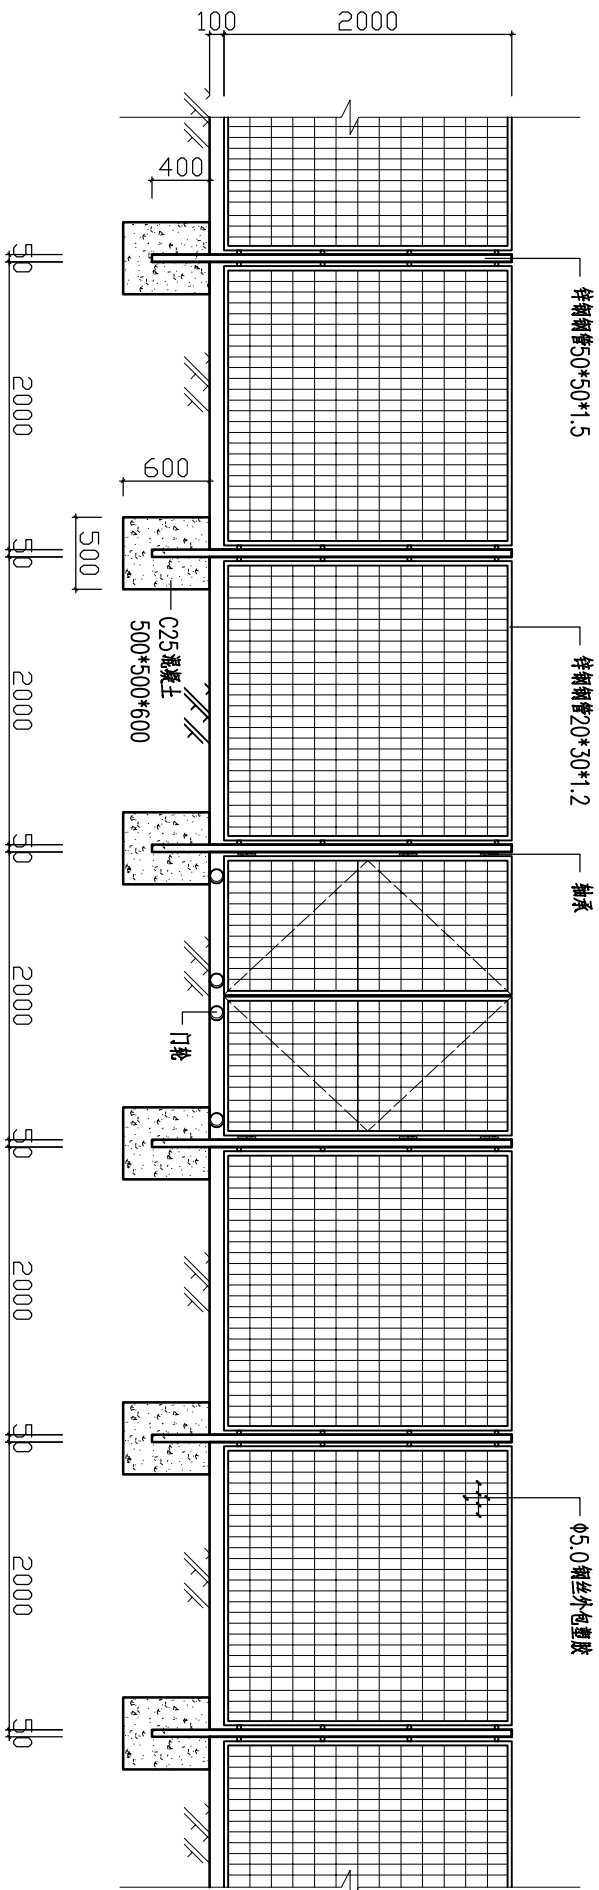

锌钢护栏平面图 1:50

注：总长度365.45m（含门）

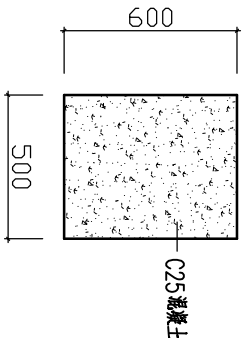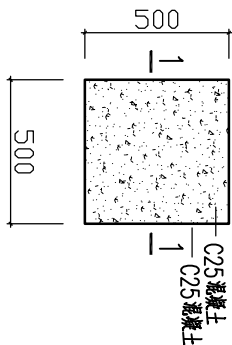

基础平面图 1:25

1 - 1 1:25