

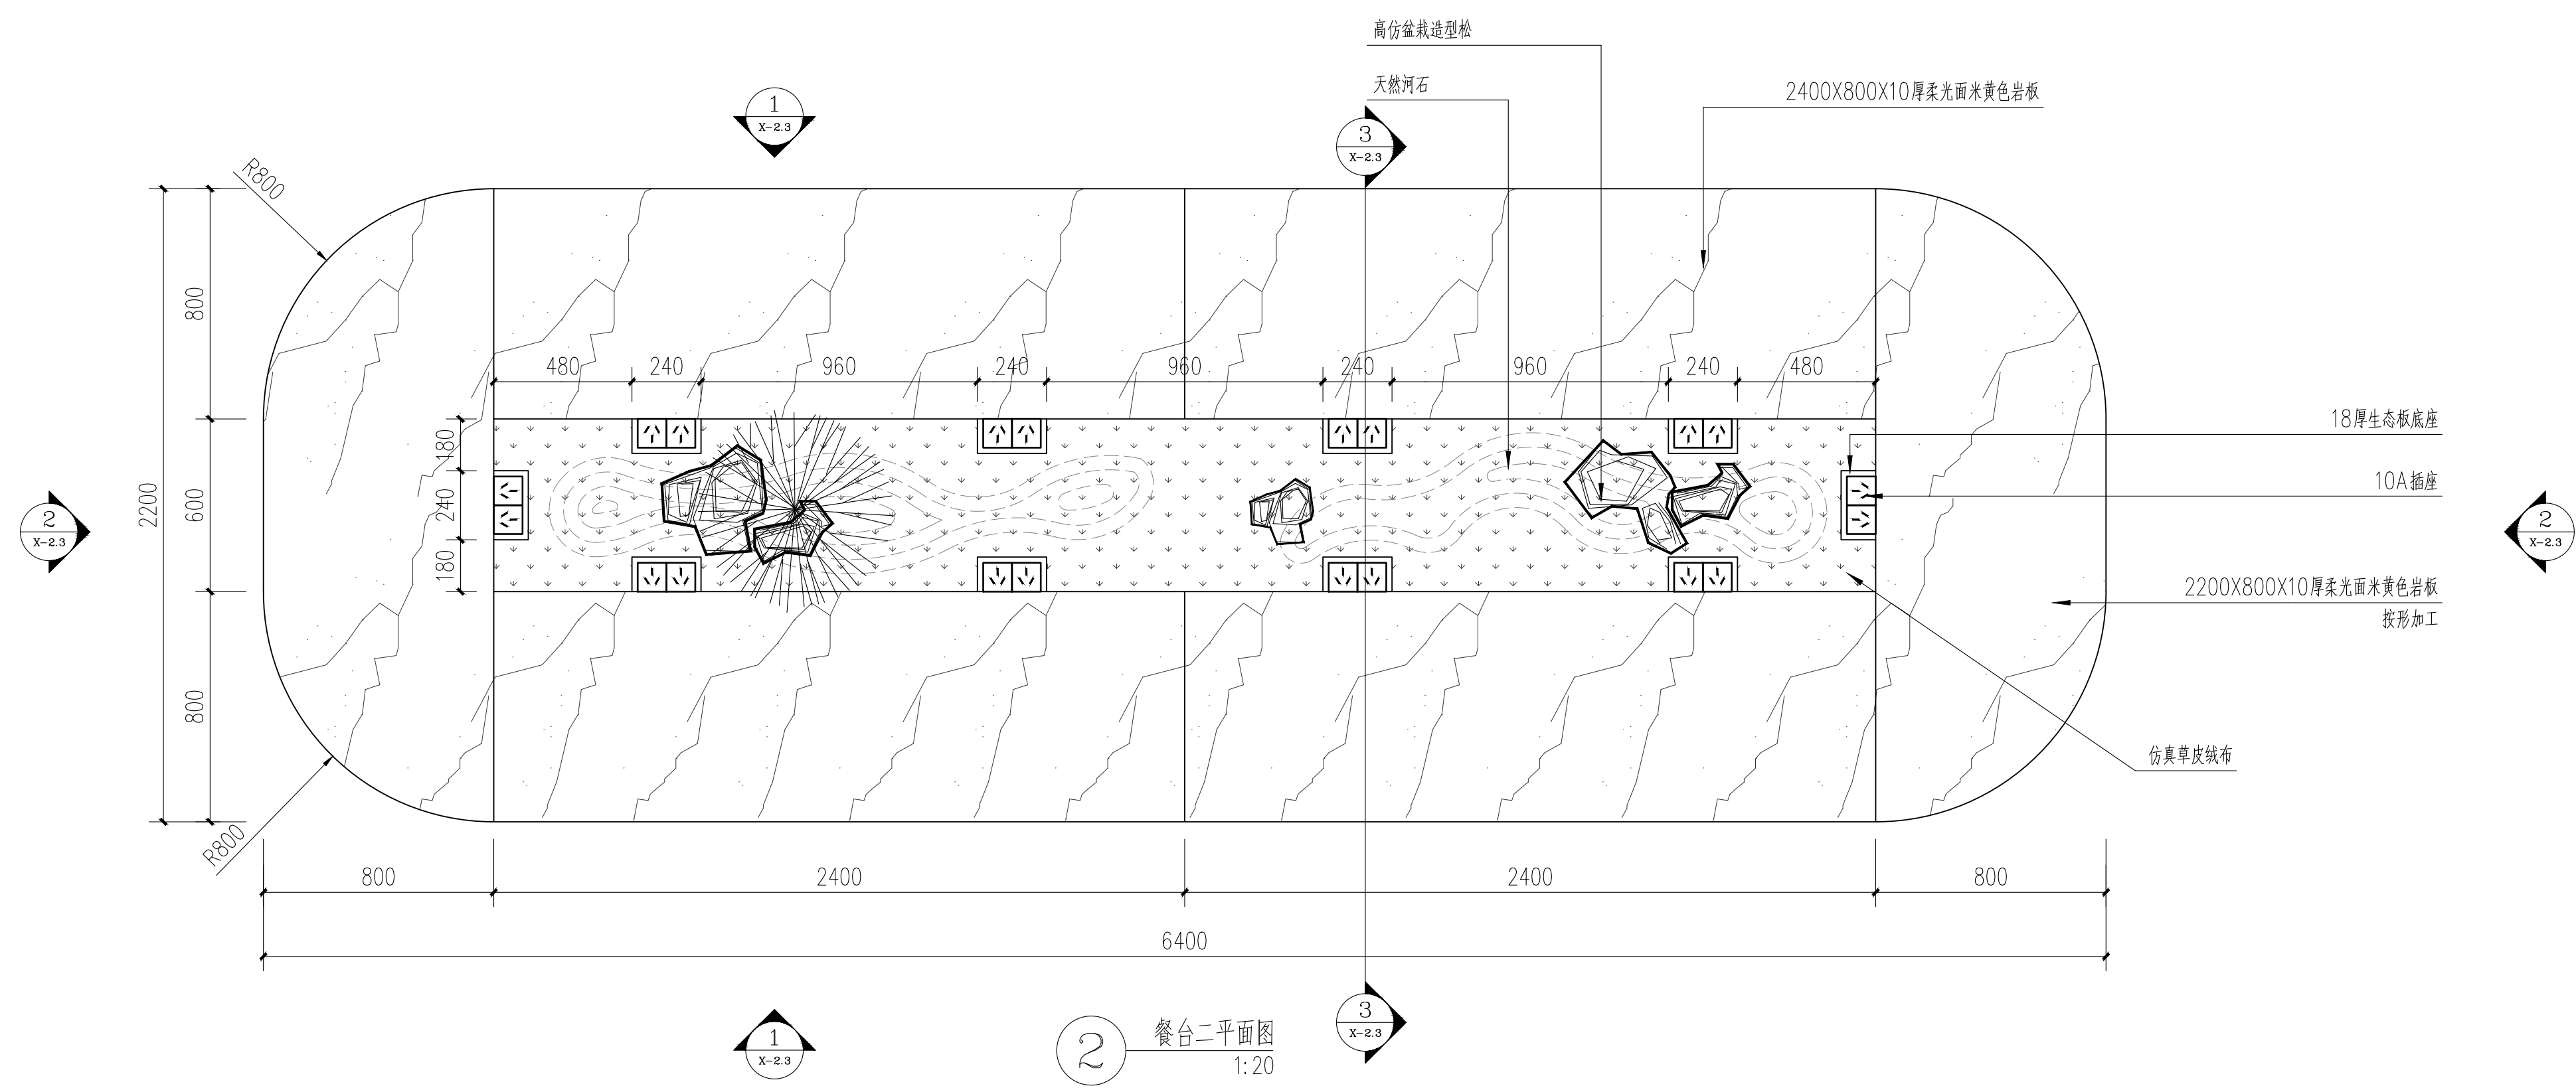



市委党校第一餐厅餐台建设项目

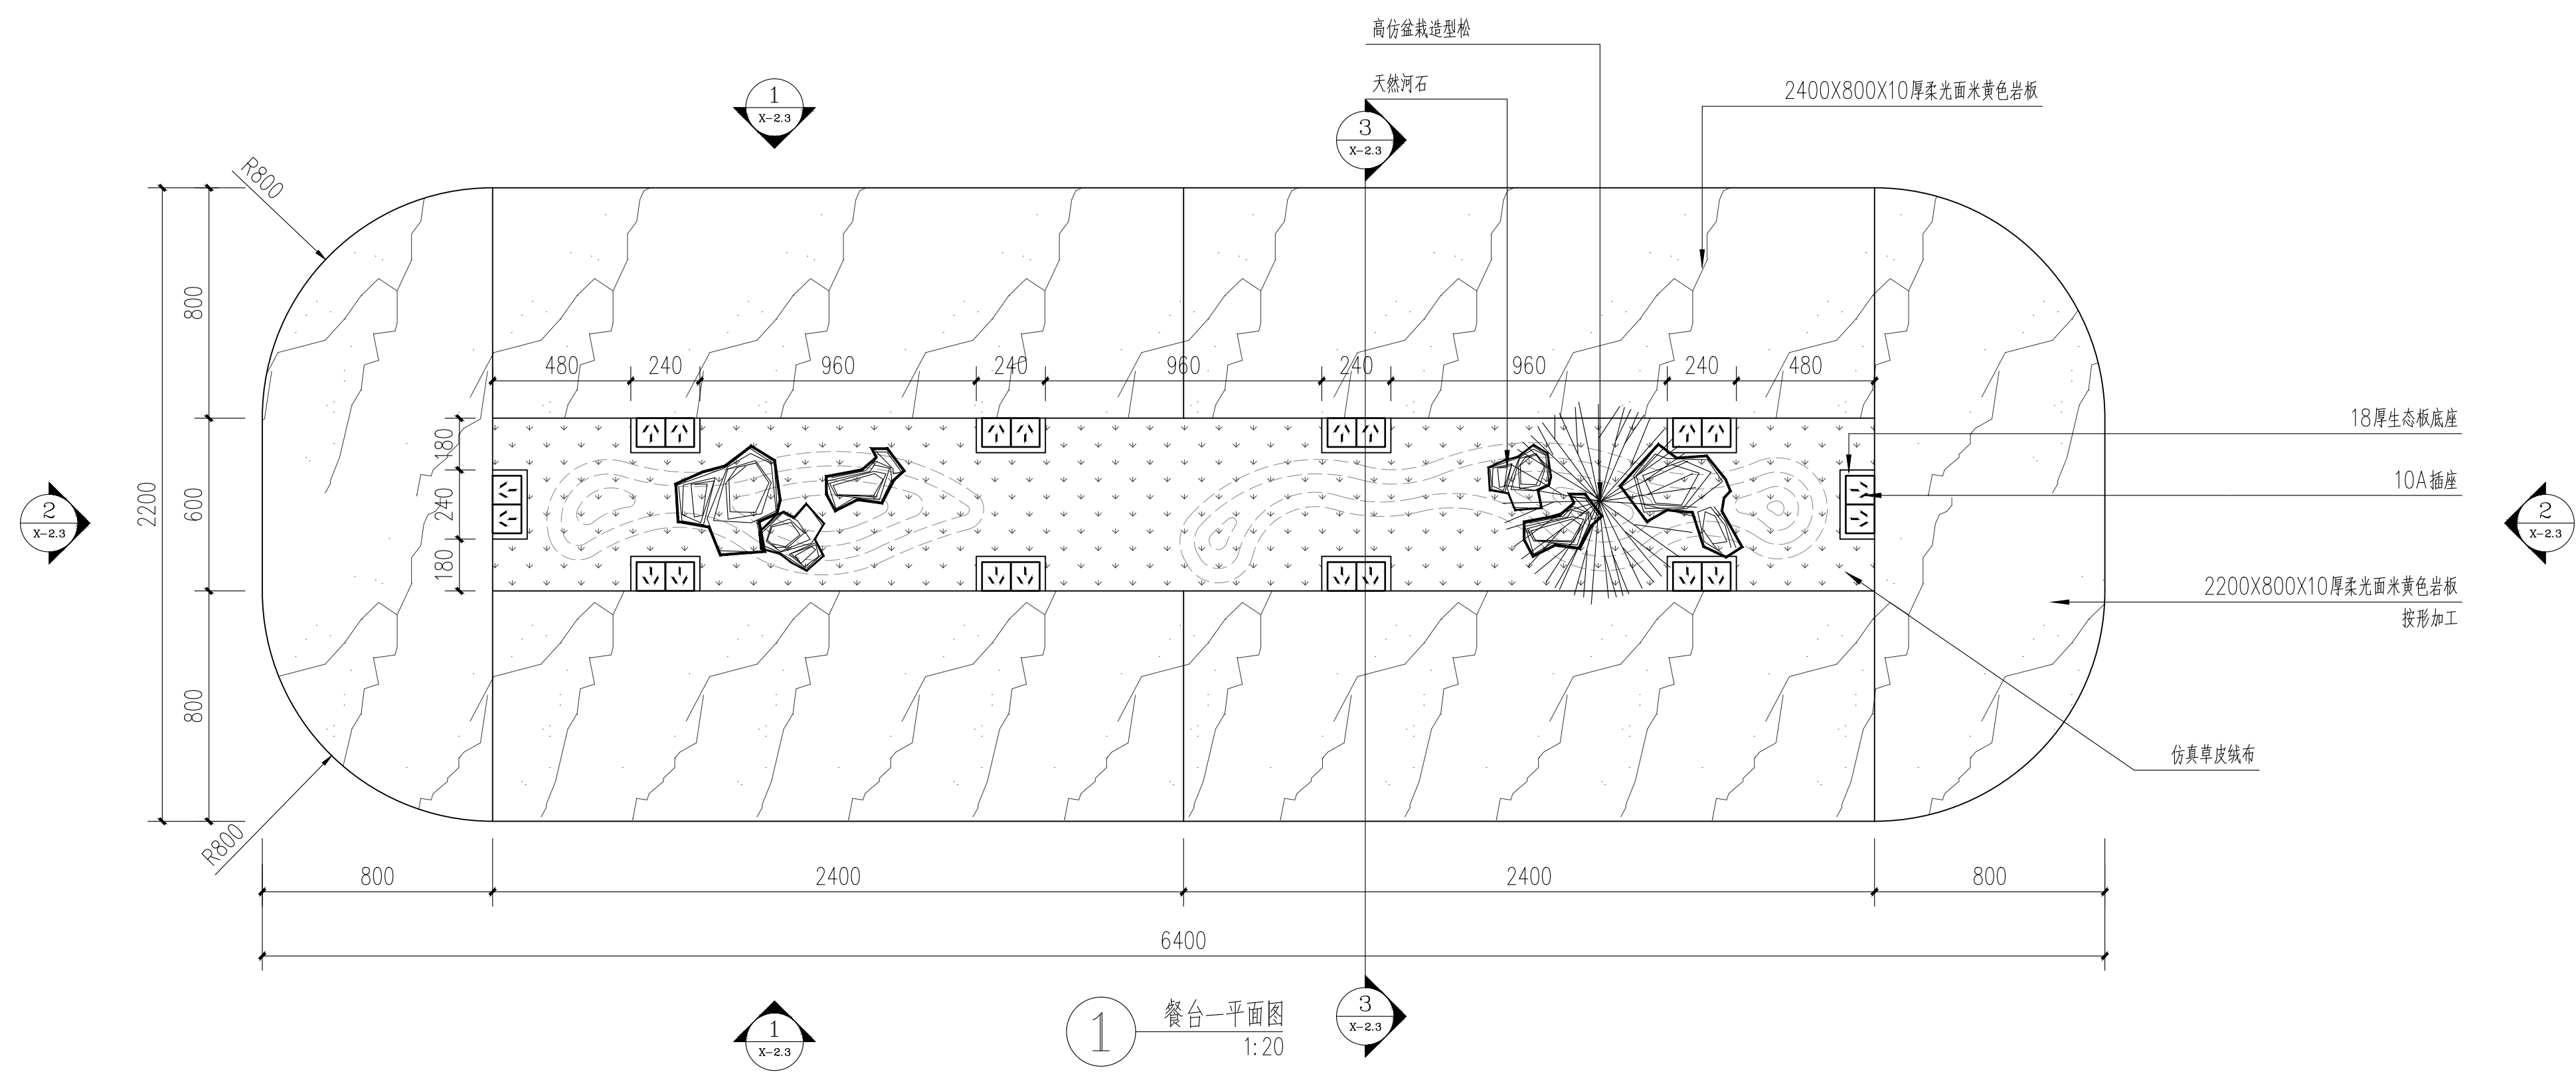

市委党校第一餐厅餐台建设项目

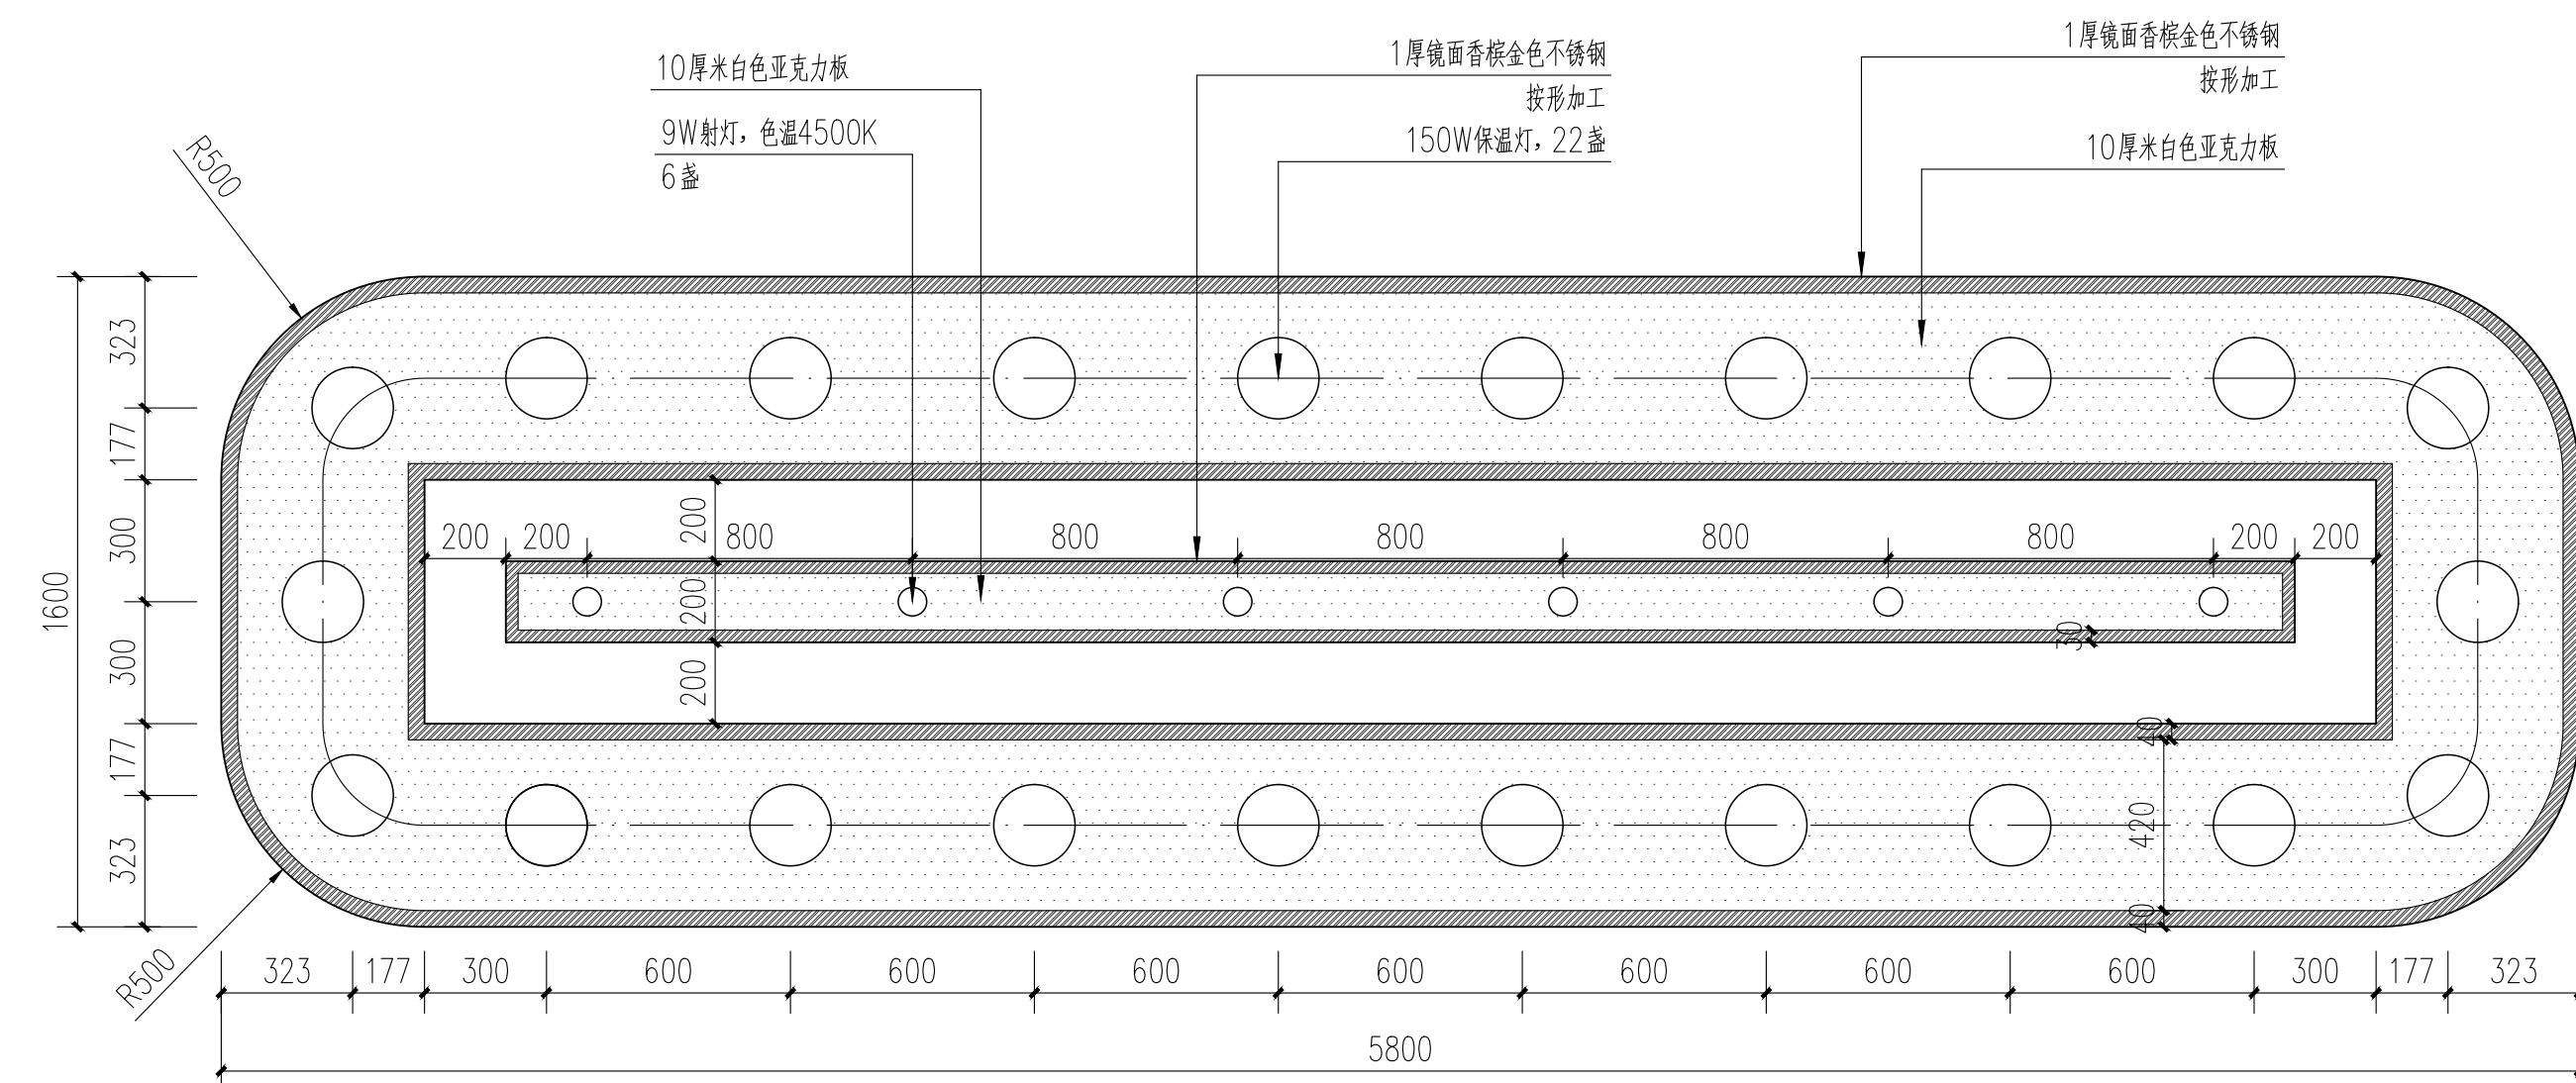


① 餐台—/二吊灯仰视图
1:20

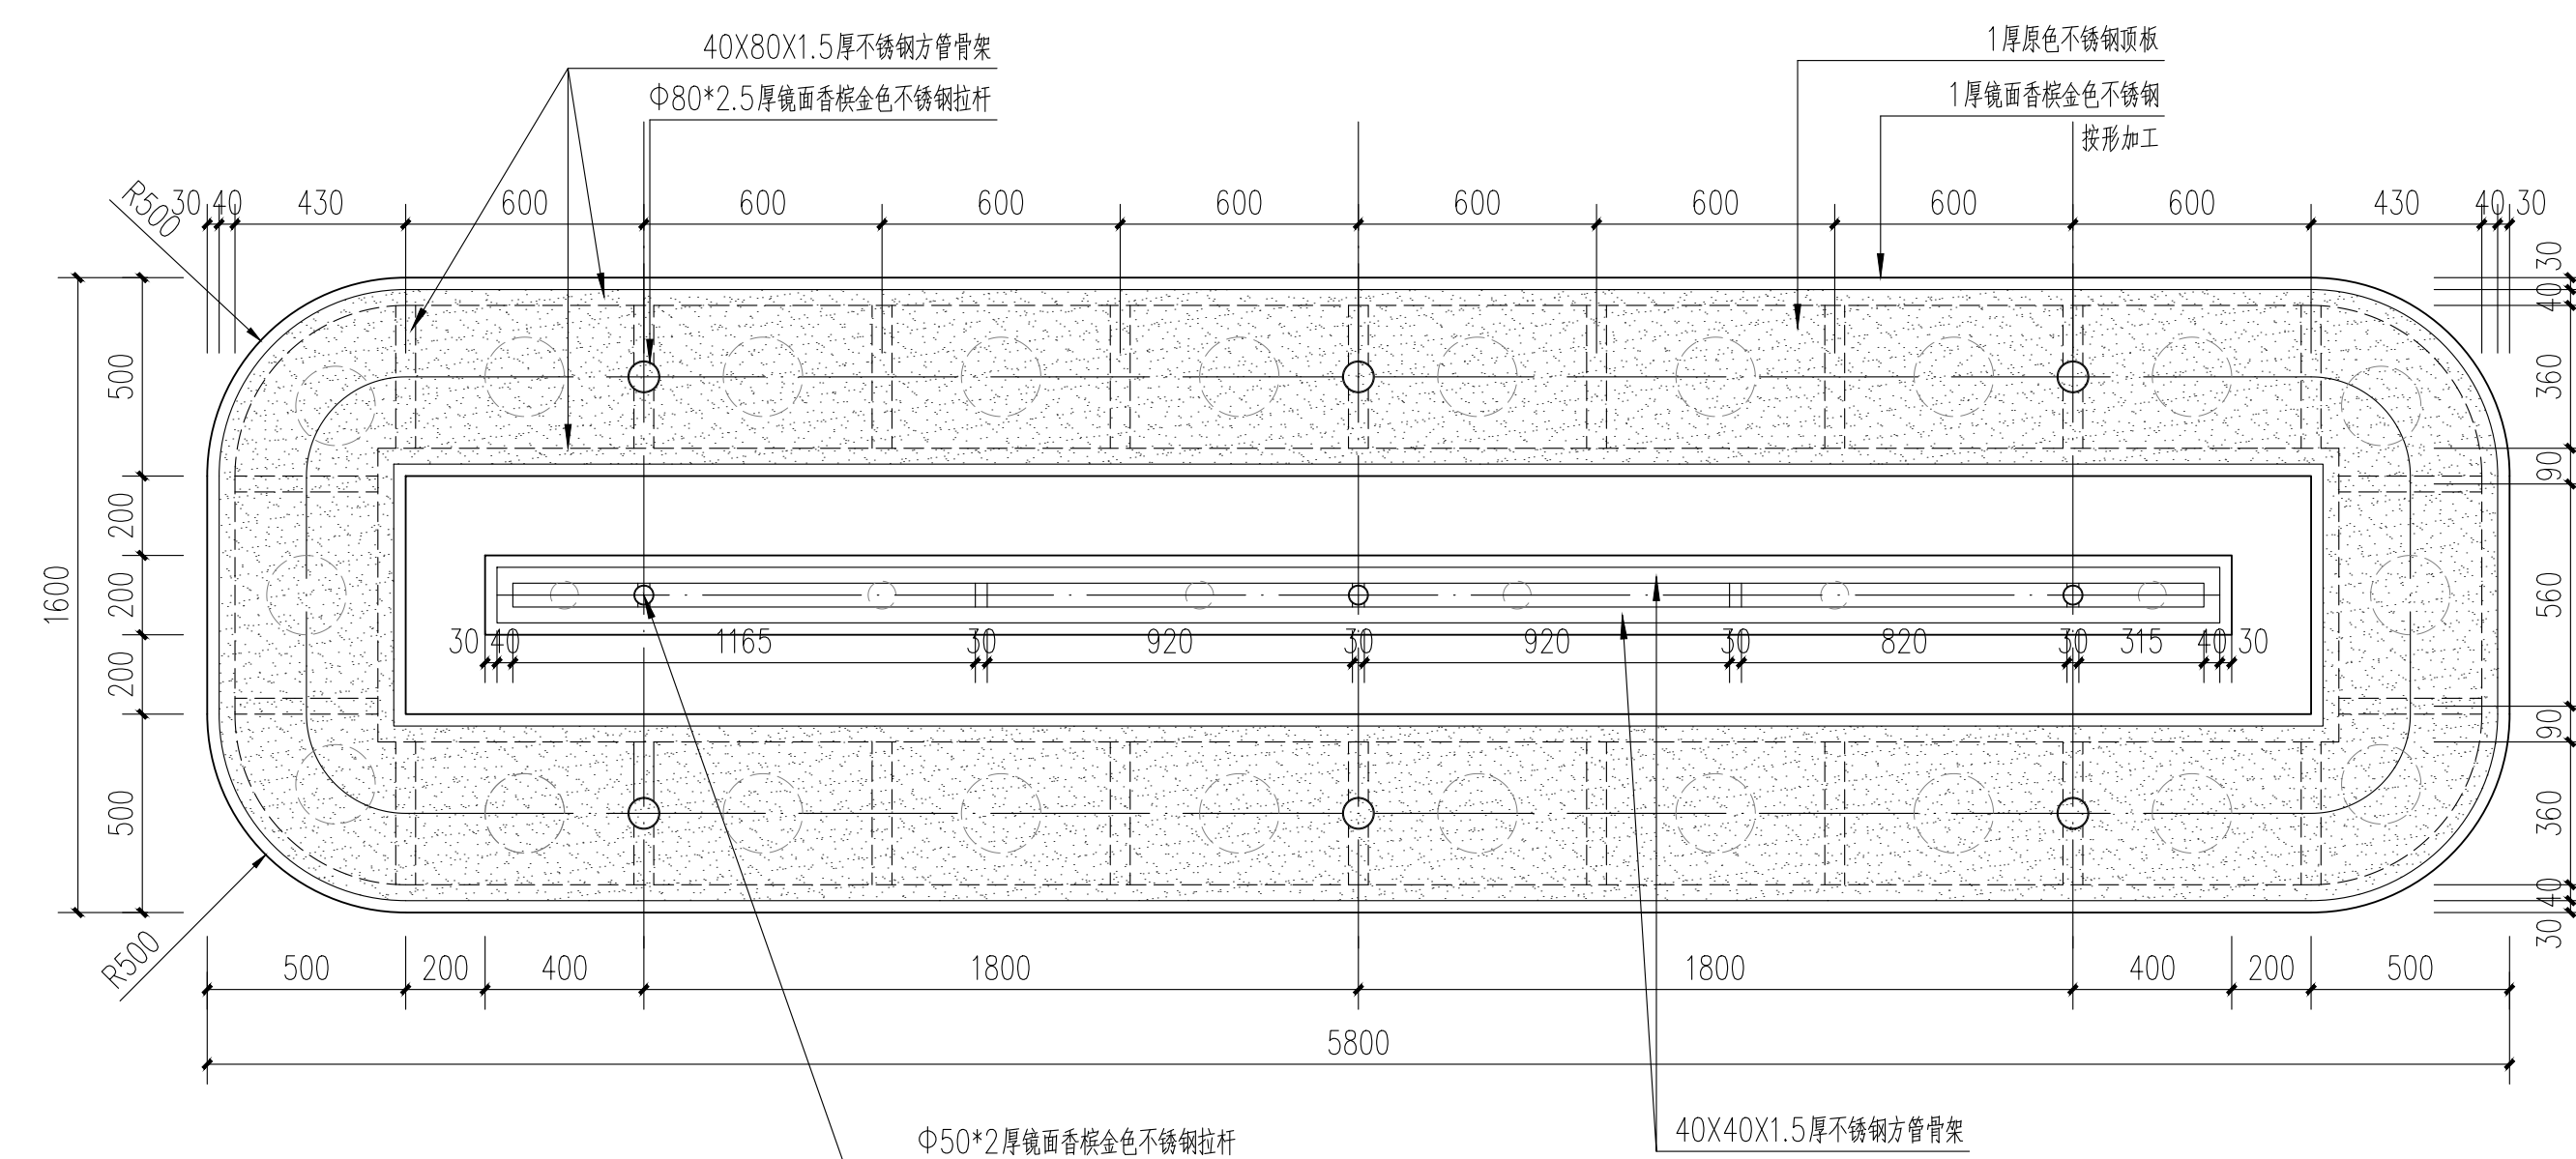


② 餐台—/二吊灯顶部平面图
1:20


市委党校第一餐厅餐台建设项目

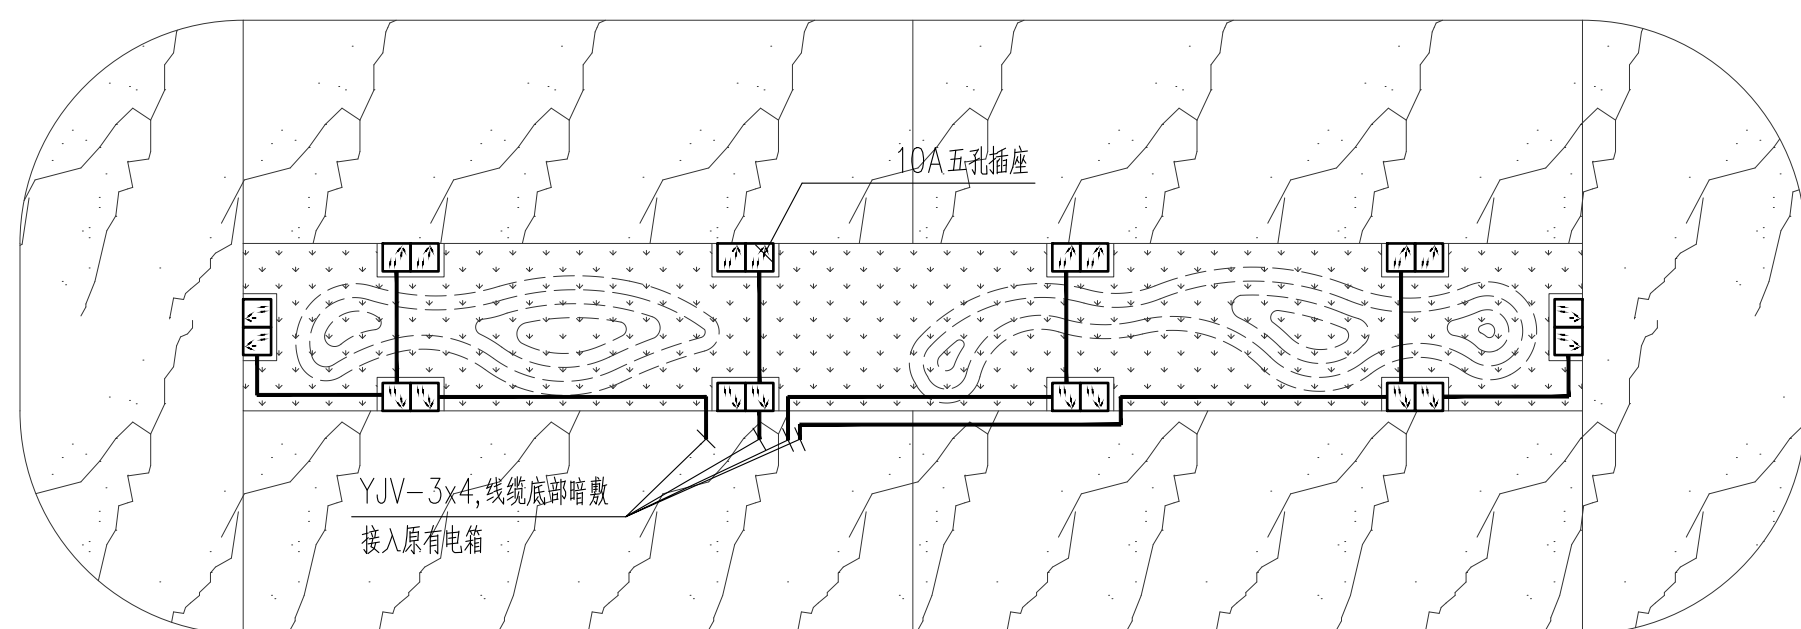


① 餐台一插座布置平面图
1:30

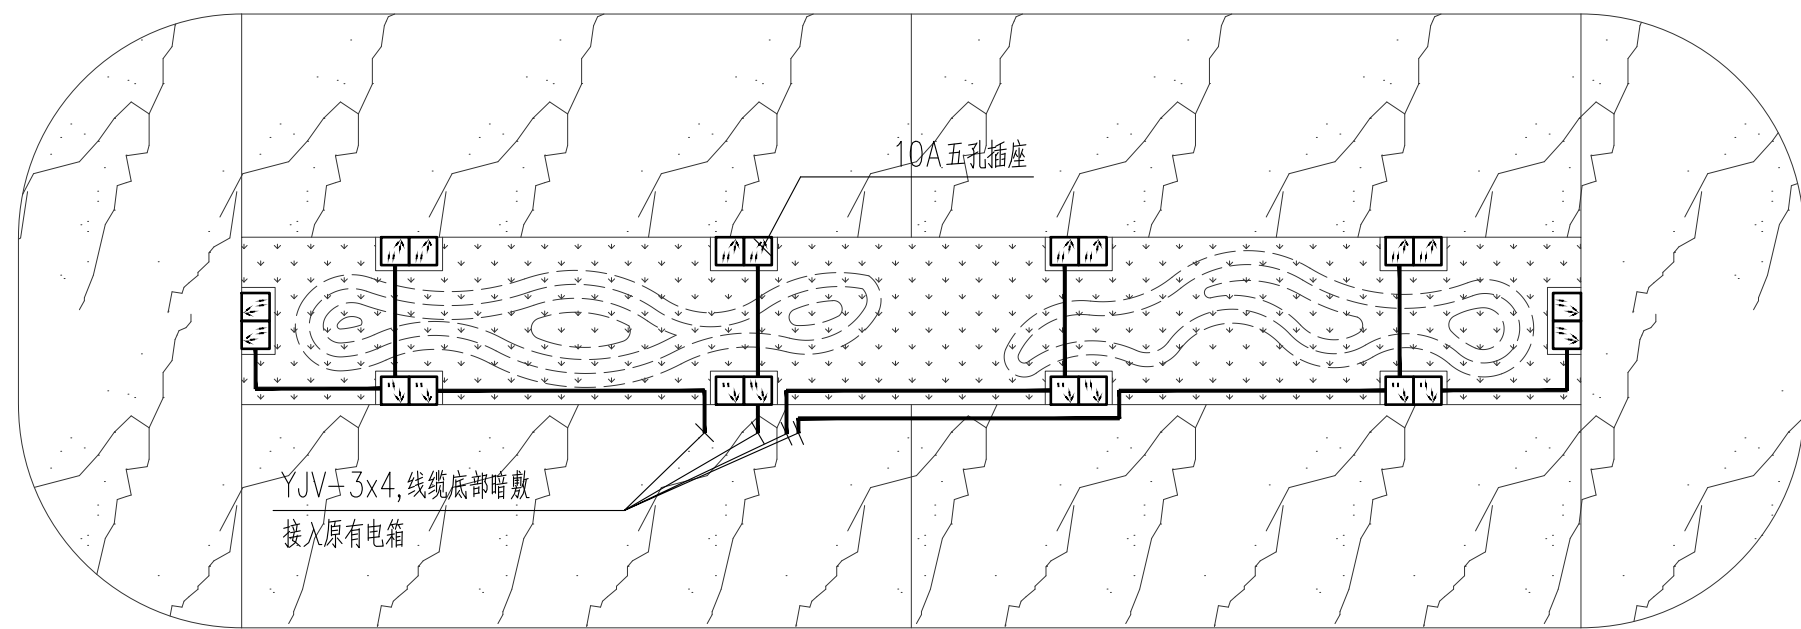


② 餐台二插座布置平面图
1:30

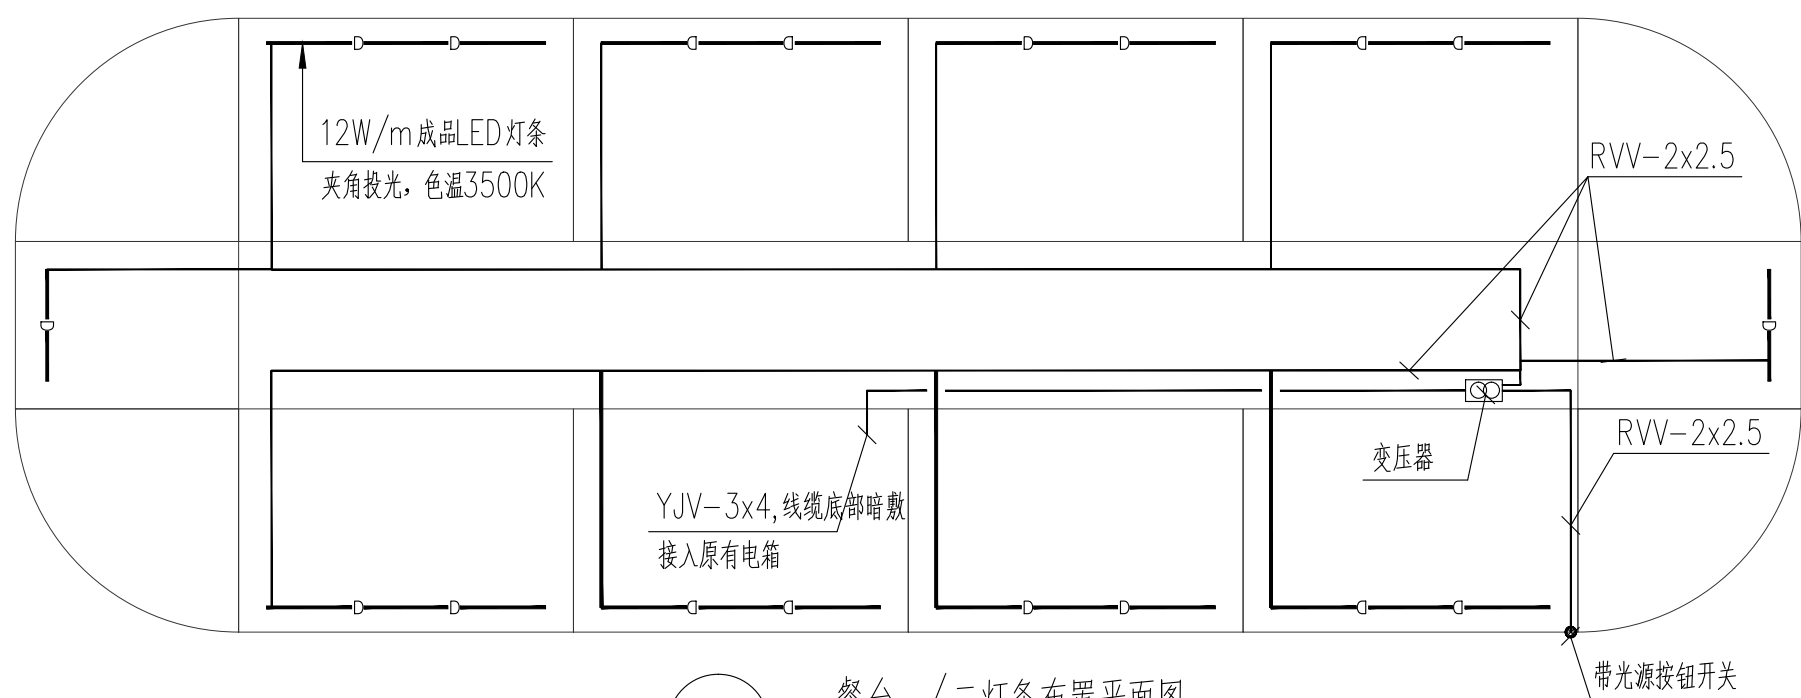


③ 餐台一/二灯条布置平面图
1:30

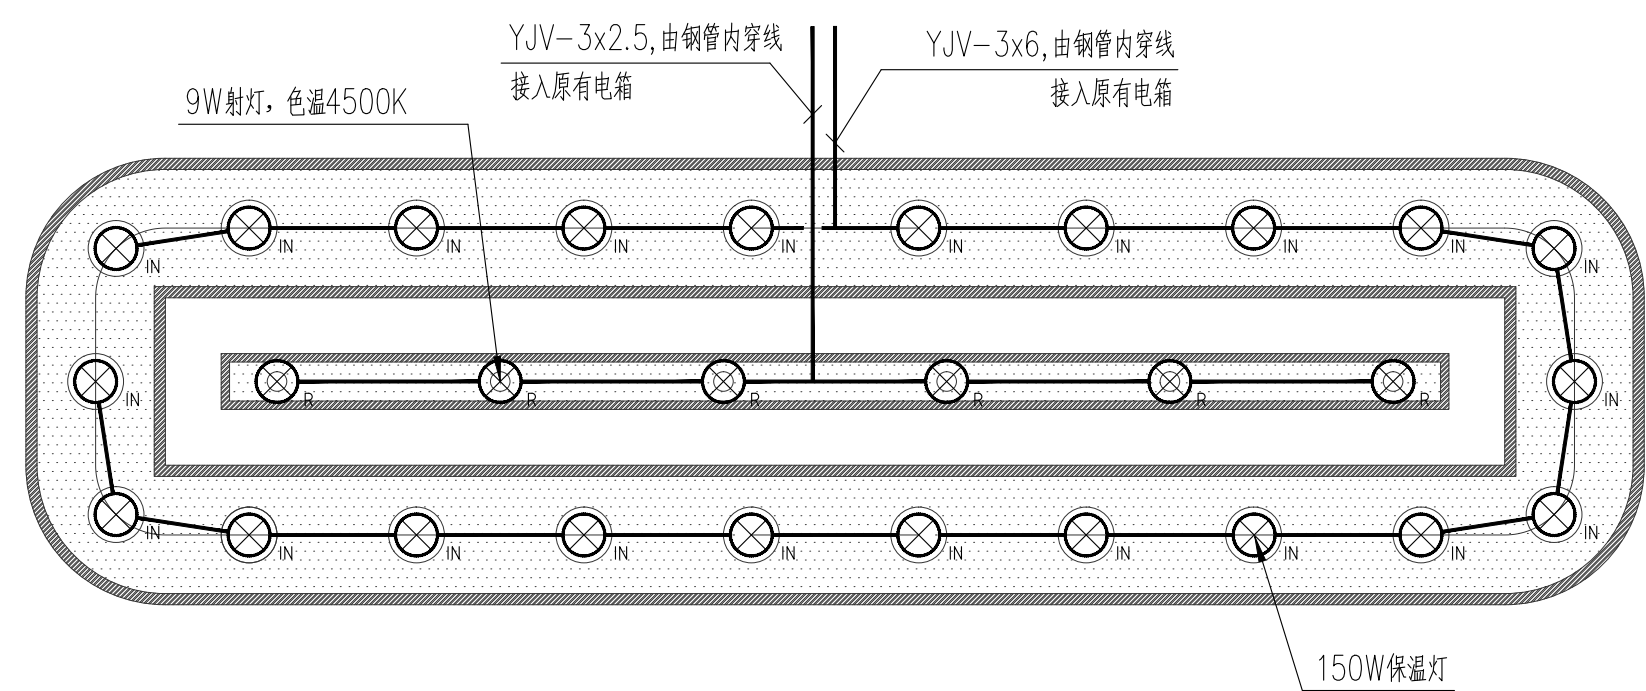

④ 餐台一/二吊灯配电详图
1:30

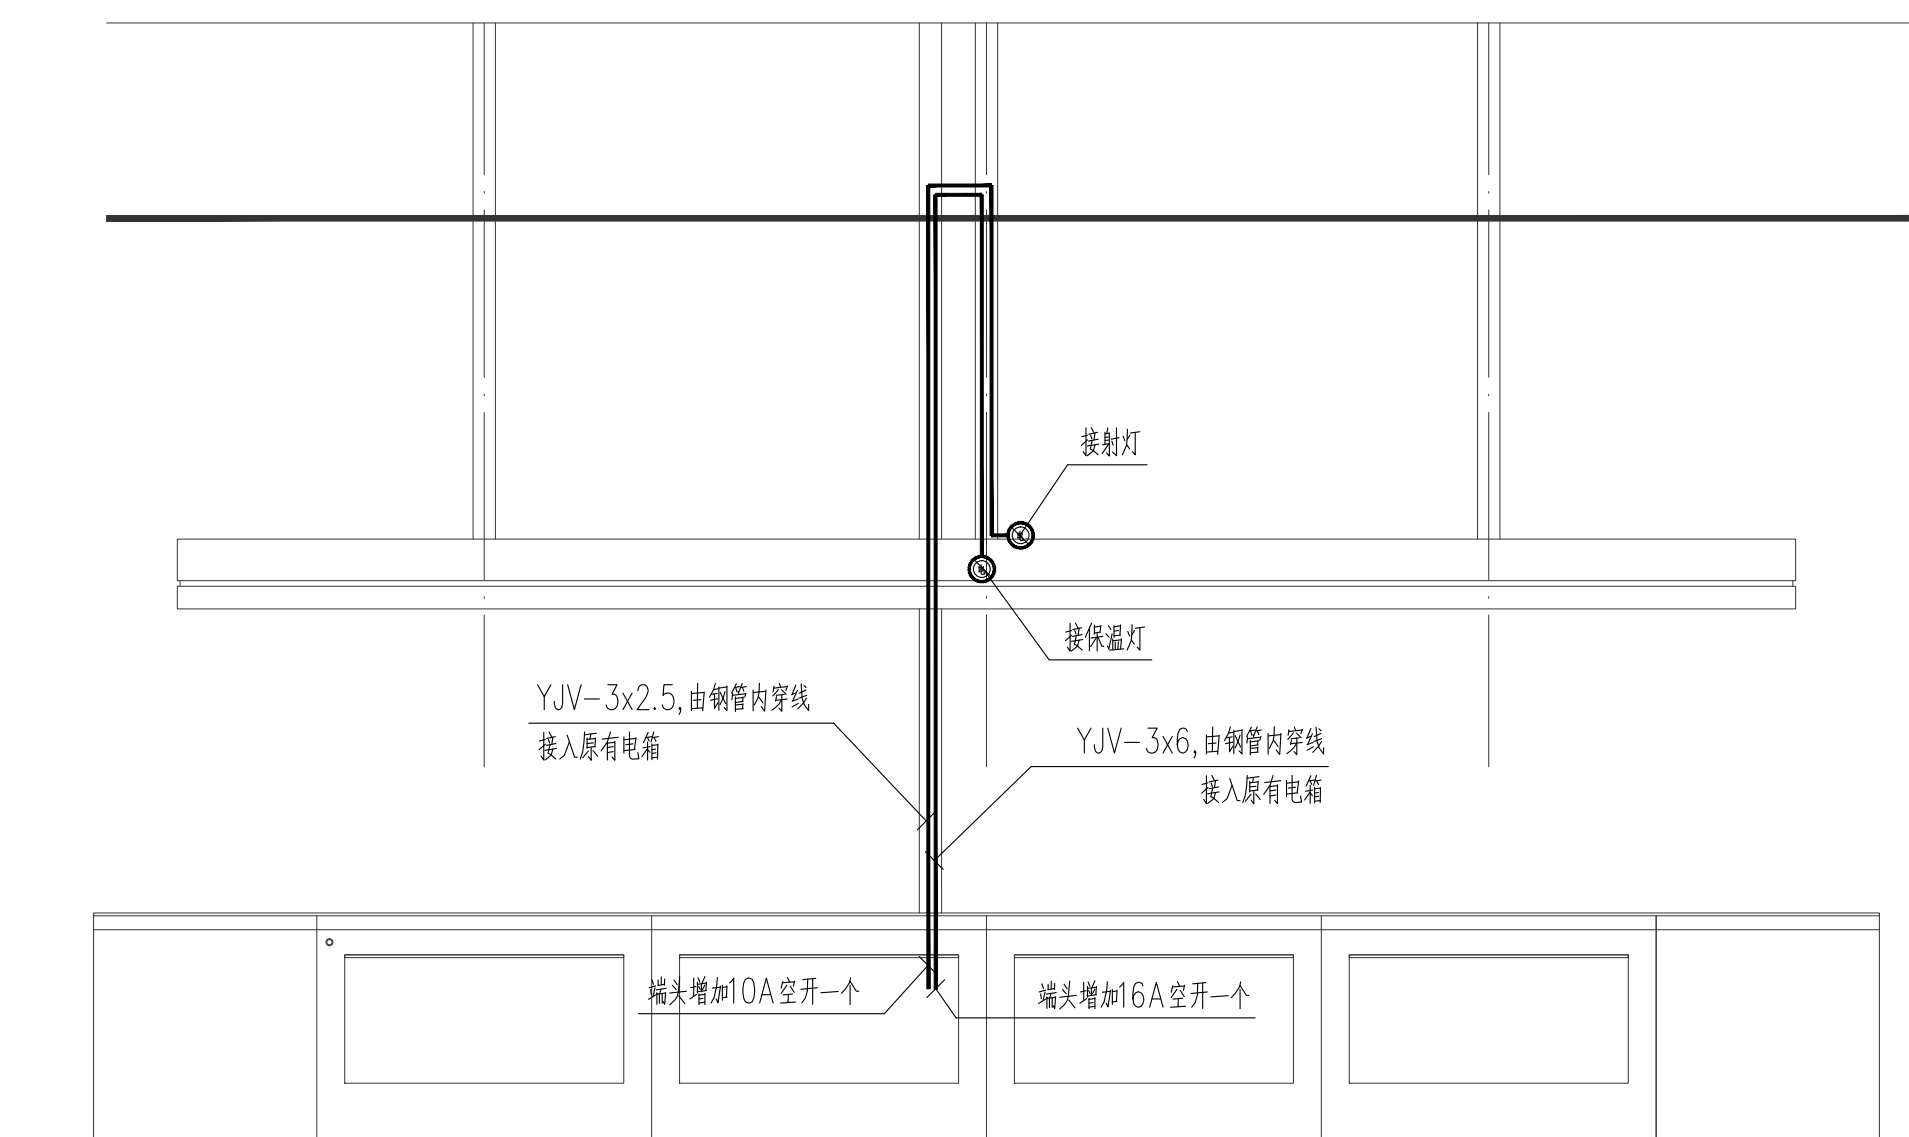

⑤ 餐台一/二配电详图一
1:30

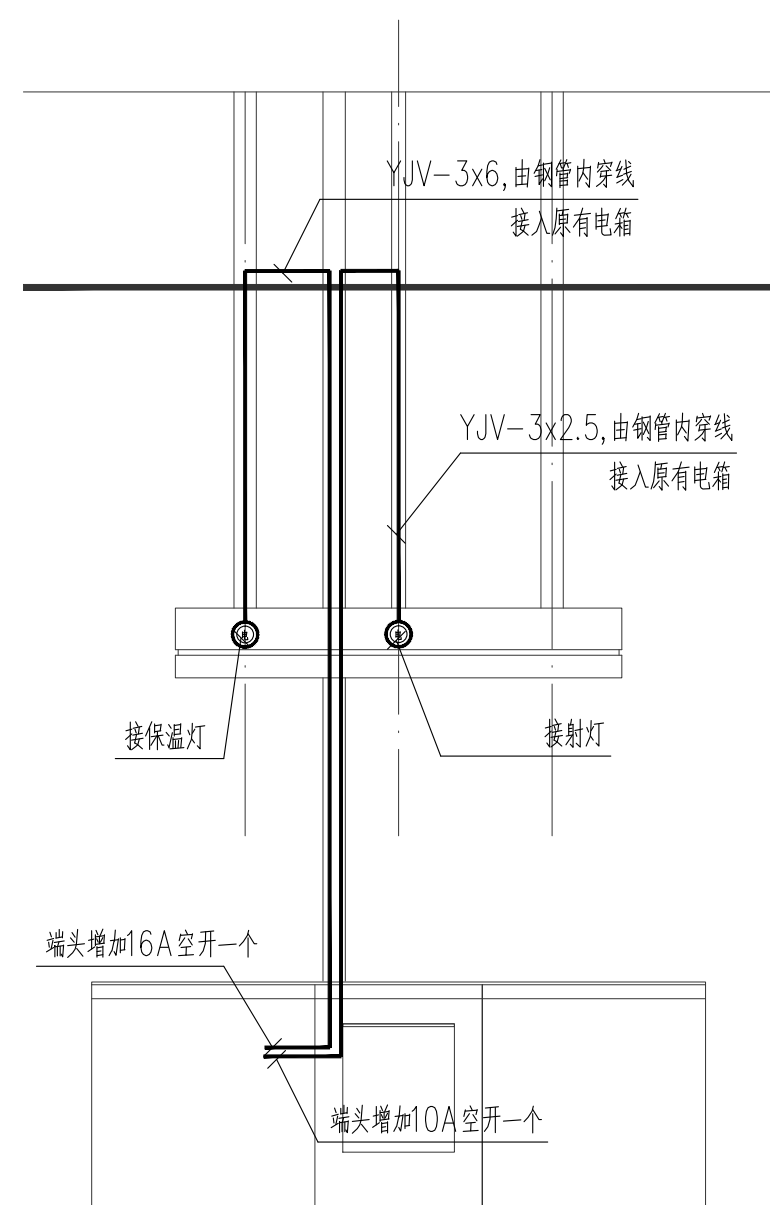

⑥ 餐台一/二配电详图二
1:30

⑦ 灯条意向图