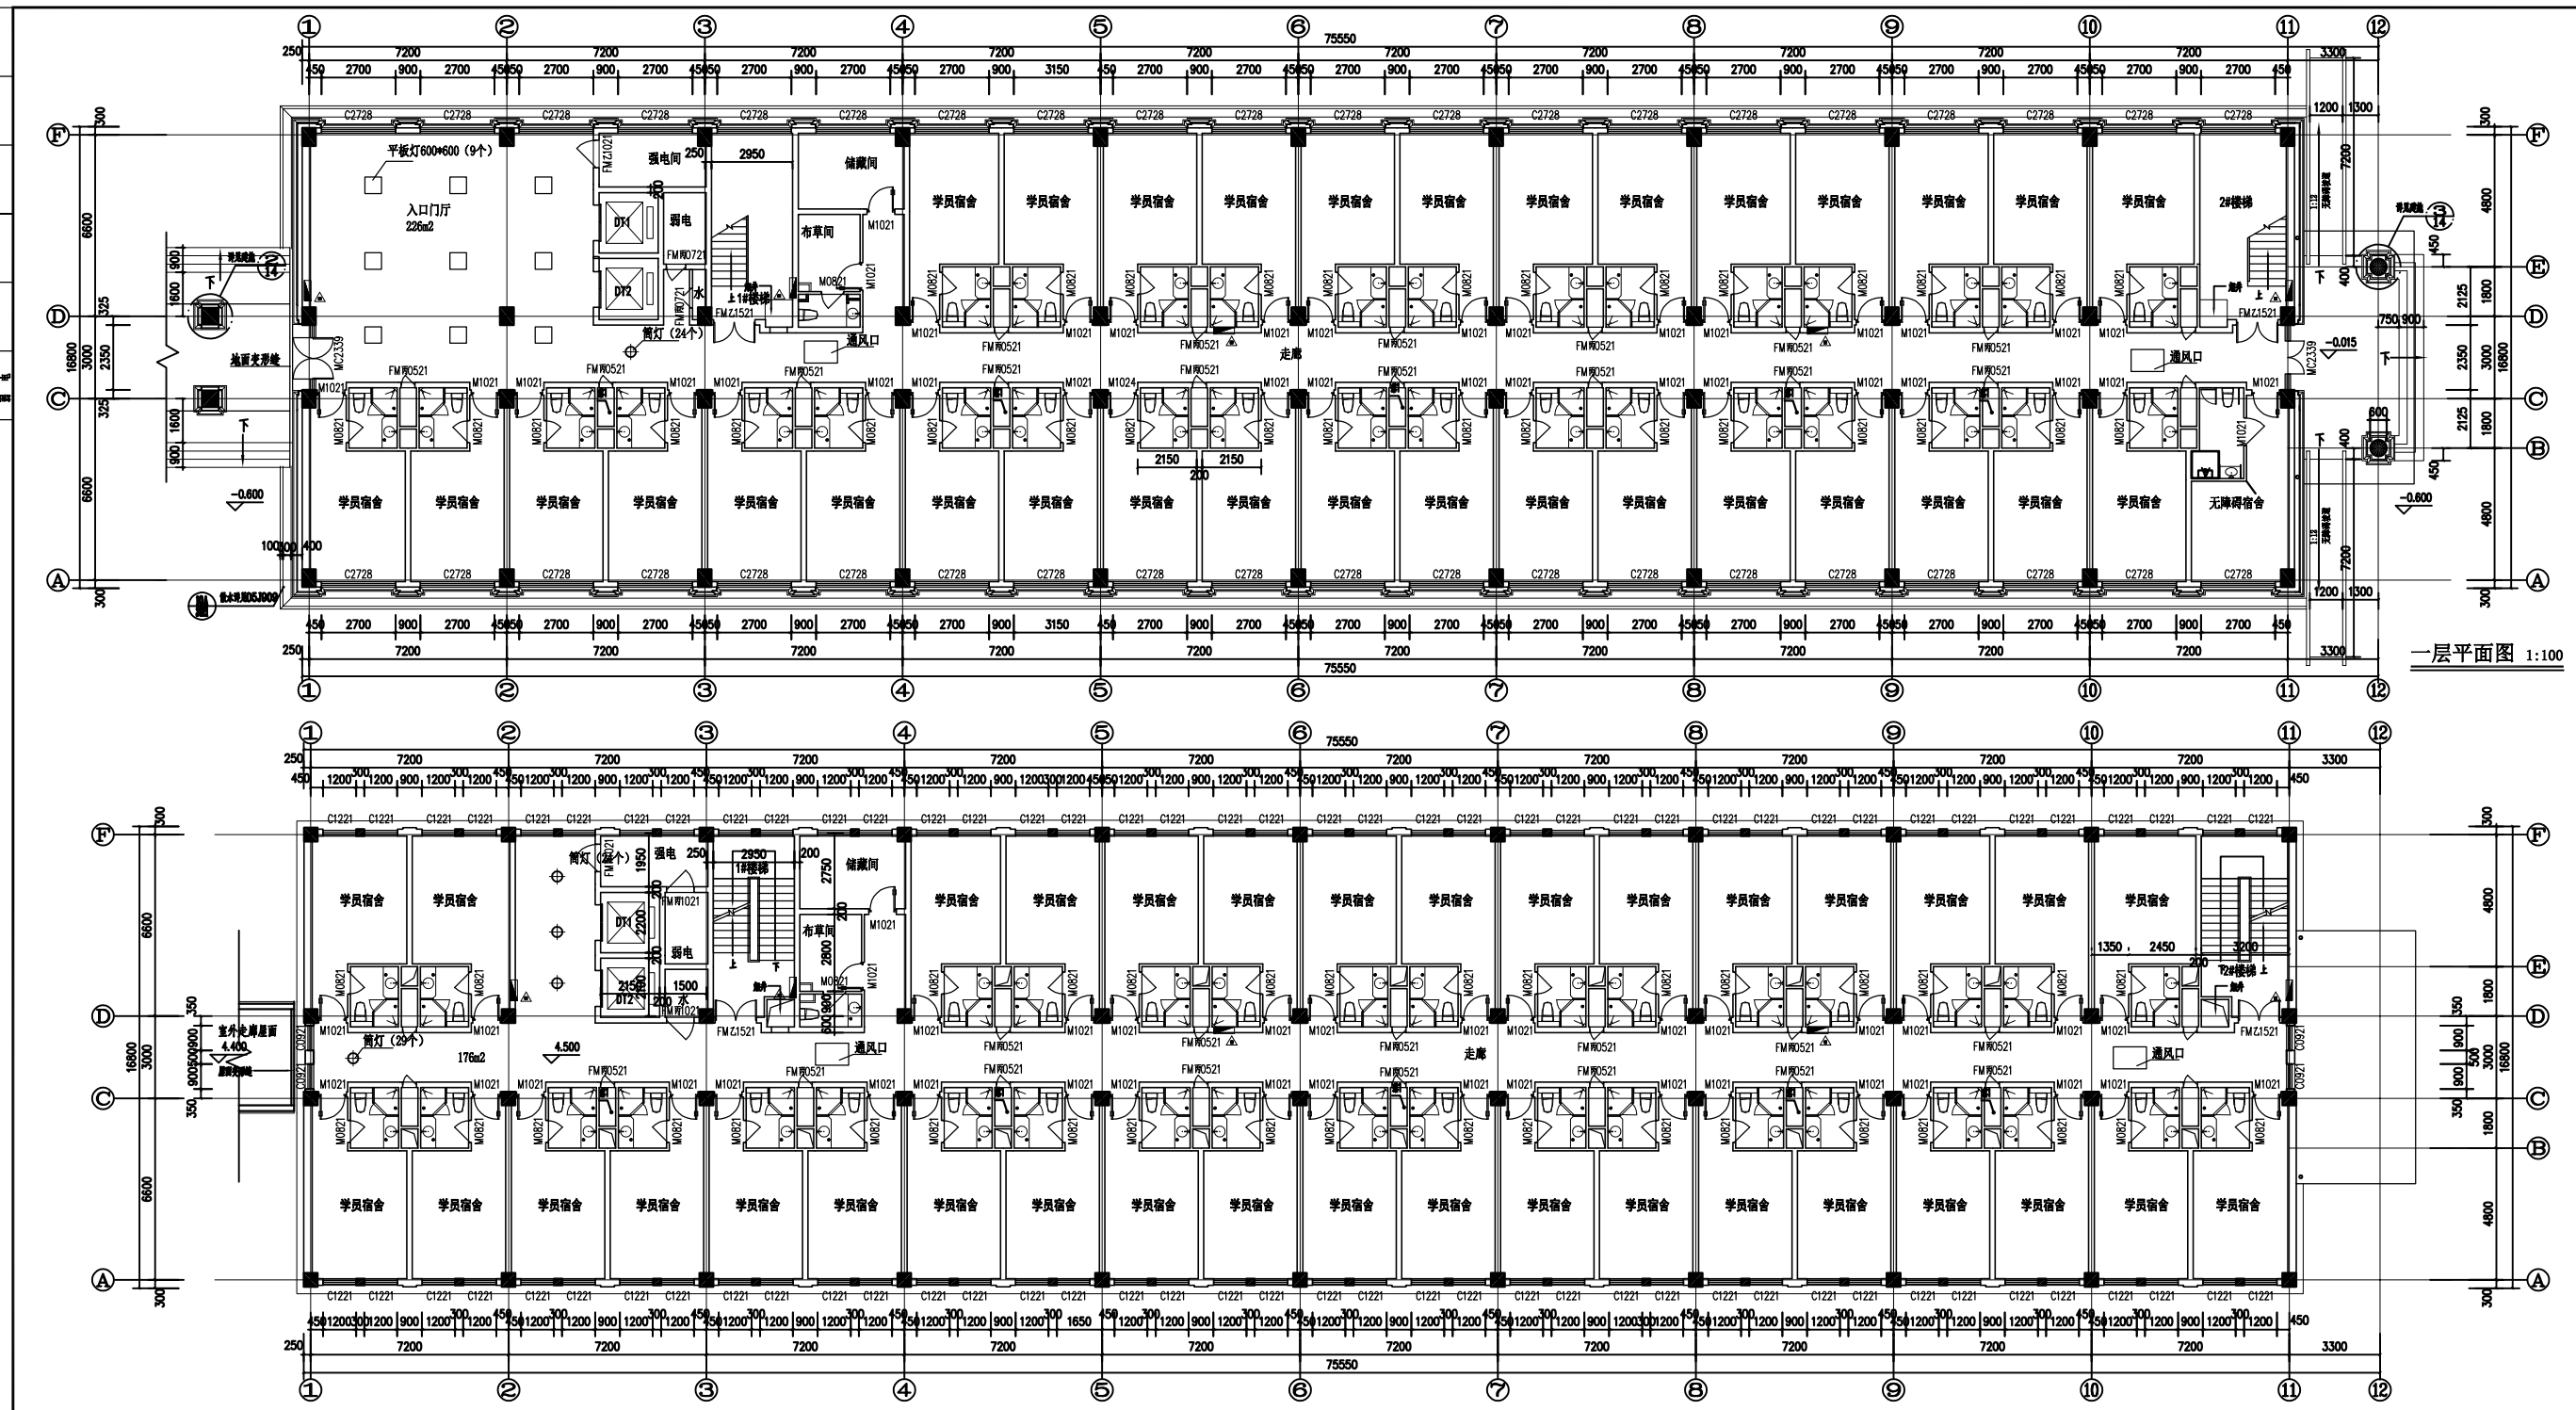


一层平面图 1:100

二层平面图 1:100

施工说明：

1、一层门厅走廊吊顶面积为226平方，二层电梯口走廊吊顶面积为176平方。
2、原有一层门厅走廊、二层走廊电梯口腐烂变形龙骨吊顶拆除。
3、重新安装一层二层600*600集成吊顶。
4、更换一层门厅9盏60WLED集成吊顶平板灯。
5、一层二层门厅走廊35个烟感安装调试。
6、更换一层二层走廊35盏15W白光筒灯。
7、原有一层二层6个400*600腐烂空调风口更换。
8、原有一层二层7个300*300腐烂空调风口更换。
9、原有一层二层4个800*1200消防通风口重新制作。

| | |
|---|---|
| 备注 NOTE | |
| 建设单位 CLIENT | 中共宁德市委党校 |
| 合作设计单位 CO-OPERATED WITH | |
| 单位出图专用章 | |
| 个人执业专用章 | |
| 工程名称 PROJECT | 党校学员二（一、二层）公共区域 |
| 工程编号 JOB NO. | |
| 项目名称 SUB-PROJECT | |
| 图纸名称 DRAWING TITLE | |
| 项目负责人 PROJECT MANAGER | |
| 主创建筑师 PROJECT DESIGNER | |
| 审定 AUTHORIZED FOR ISSUE BY | |
| 审核 AUDITED BY | |
| 专业负责人 DISCIPLINE RESPONSIBLE BY | |
| 校对 CHECKED BY | |
| 设计 DESIGNED BY | |
| 制图 DRAWN BY | |
| 设计阶段 STATUS | |
| 修改版次 EDITION NO. | |
| 专业 EDODISCIPLINE | 建筑 |
| 图号 DRAWING NO. | |
| 比例 SCALE | |
| 日期 SCALEDATE | |

本图纸加盖本院出图章等，否则一律无效。